


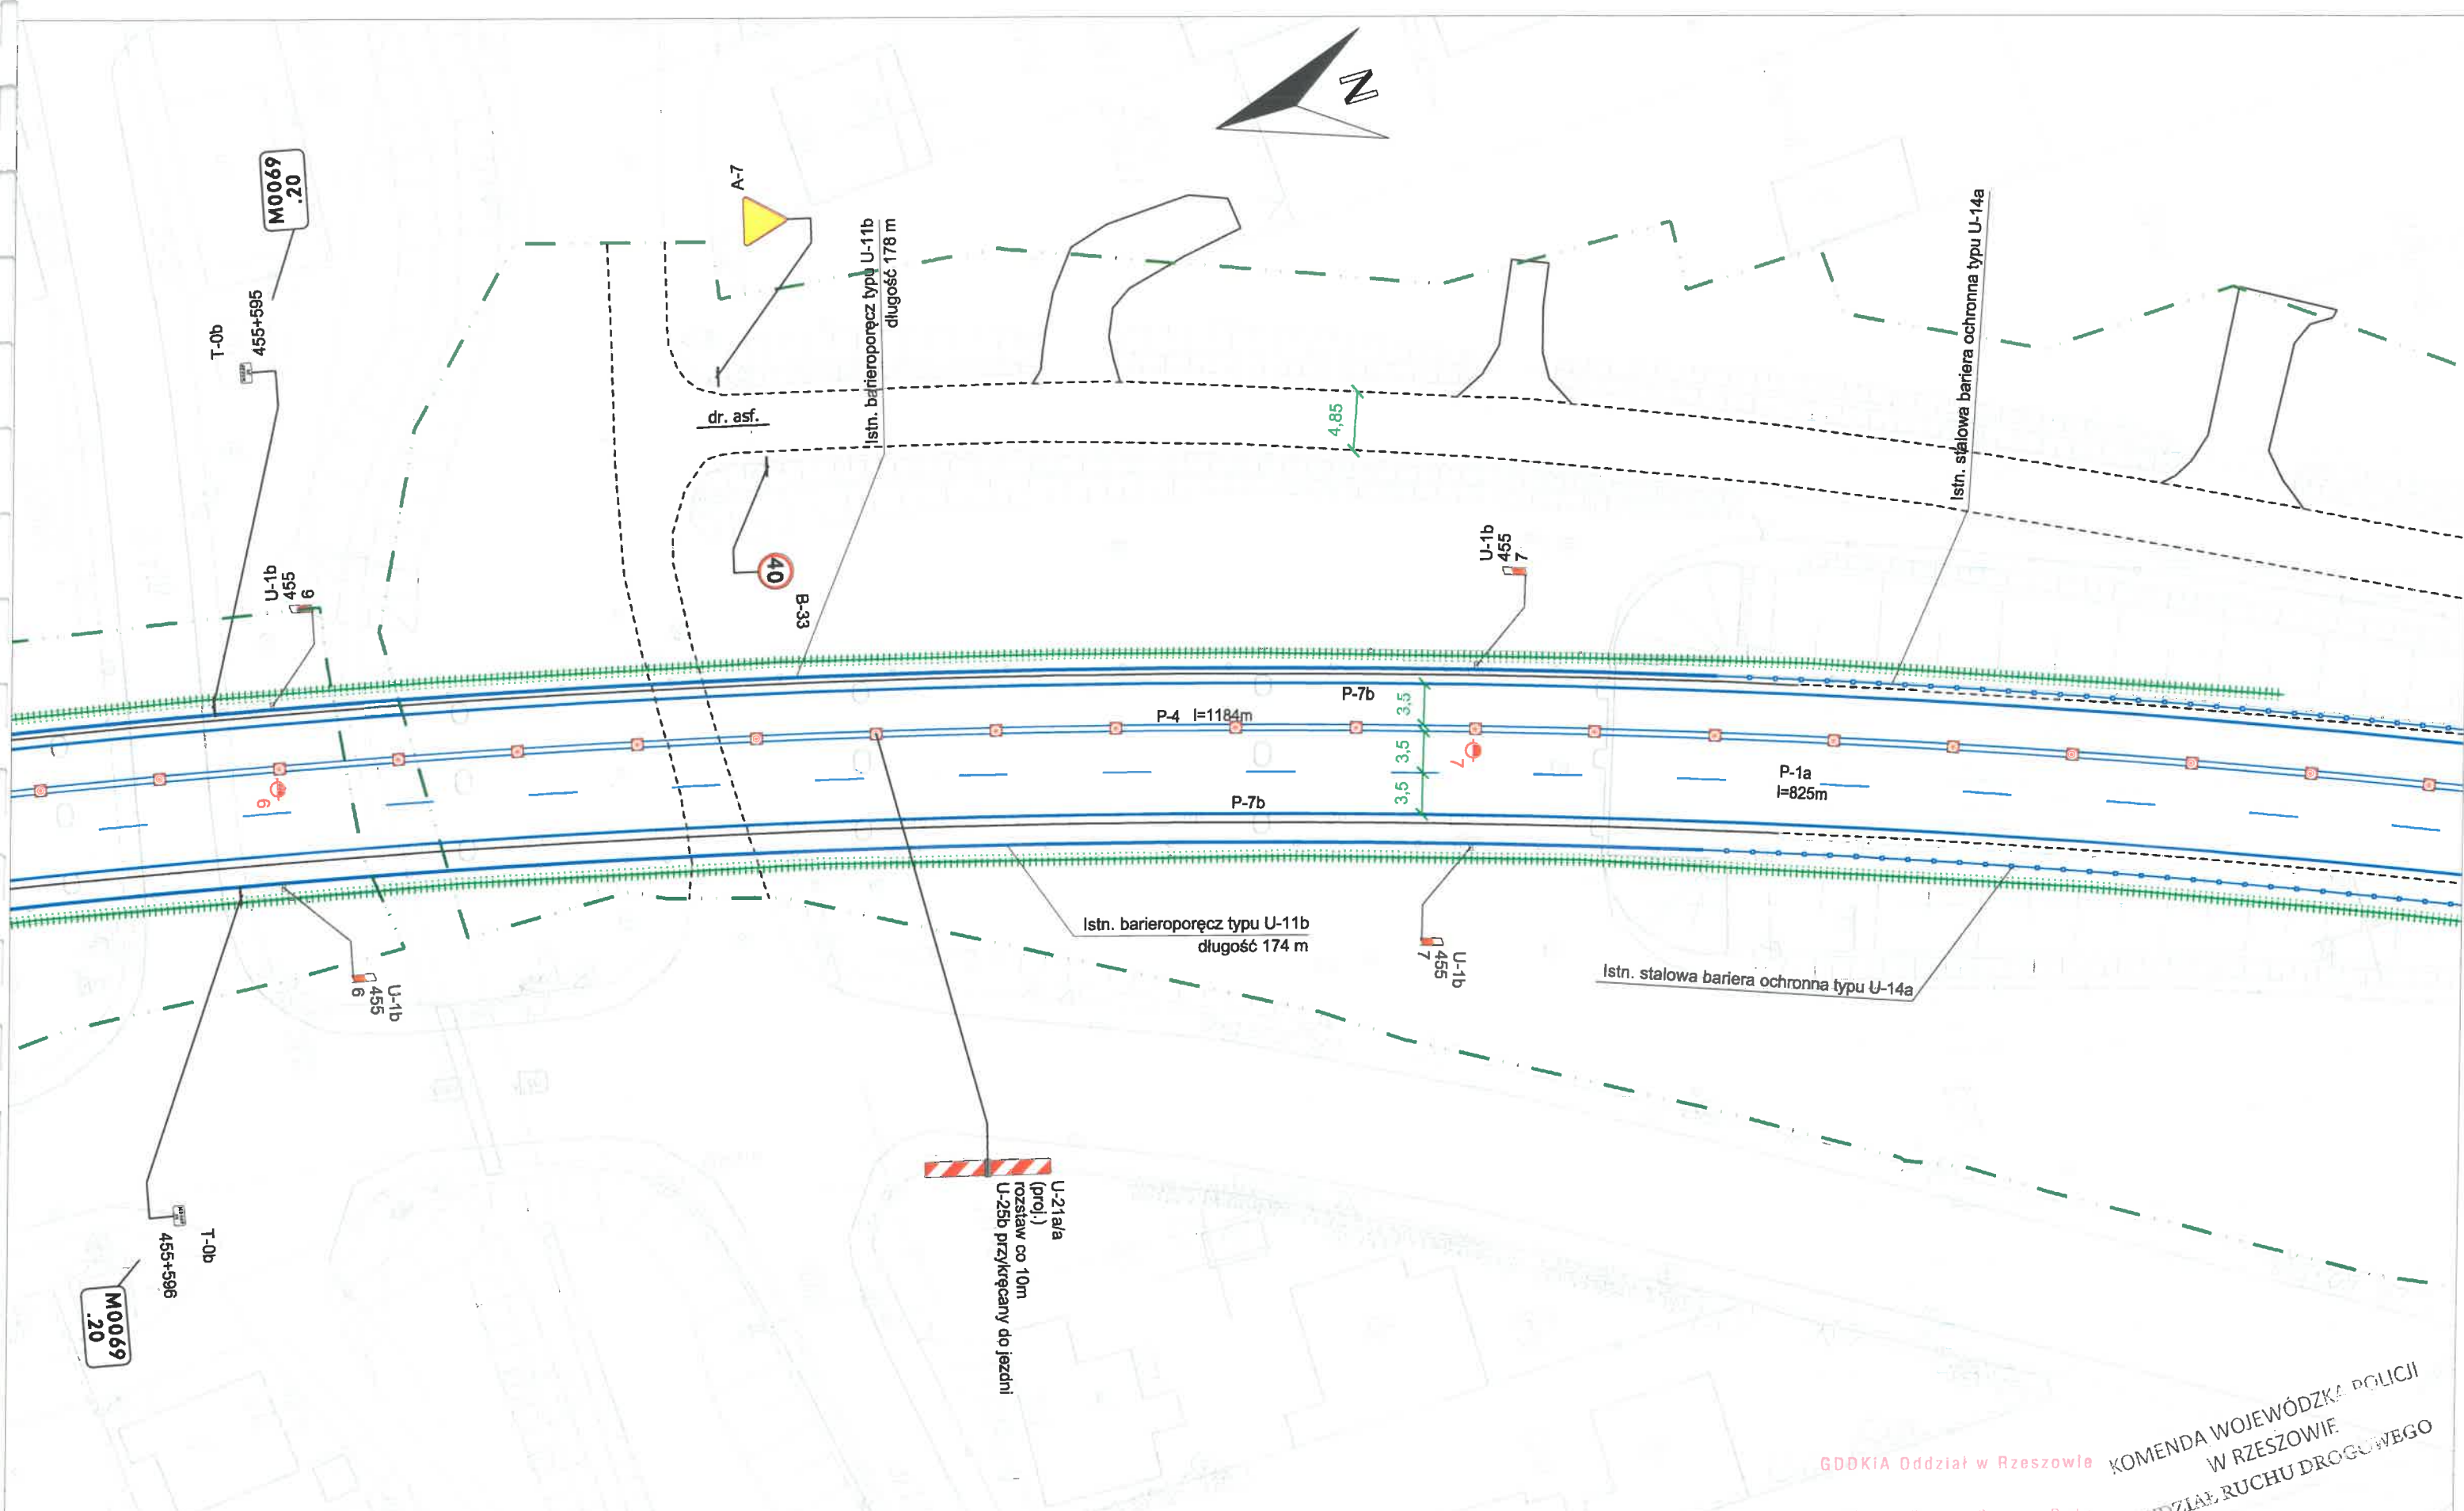

ZNAKI PIONOWE		ZNAKI POZIOME		URZĄDZENIA BRD			
Kategoria	Ilość			dl. [m]	pow. [m²]		
A - ostrzegawcze	X	Podłużne - segregacyjne przerywane	X	X		U-1a U-1f U-7 U-8	X
B - zakazu	X	Podłużne - segregacyjne ciągłe	X	X		U-1b U-1f U-7 U-8	X
C - nakazu	X	Podłużne - krawędziowe przerywane	X	X		U-1a U-8	X
D - informacyjne	X	Podłużne - krawędziowe ciągłe	X	X		U-1b U-8	X
E - kierunku i miejscowości	X	Strzałki	X	X		U-1a	X
F - uzupełniające	X	Poprzeczne	X	X		U-1b	X
G - dodatkowe zn.pionowe	X	Uzupełniające	X	X		U-2	X
T - tabliczki	X	Inne	X	X		U-3	X
Inne	X	SUMARYCZNIE ZNAKI POZIOME	X	X		U-4	X

Nazwa opracowania:
Projekt tymczasowej organizacji ruchu wraz z planem działań ratunkowych na DK19g km 0+000 - 0+559 S19 km 448+822 - 464+100

Investor:
GDDKiA
Generalna Dyrekcja Dróg Krajowych i autostrad Oddział w Rzeszowie
ul. Legionów 20
35-959 Rzeszów

Etap:
PROJEKT WYKONAWCZY

Tytuł rysunku: **Stała organizacja ruchu**

Opracował: inż. Mateusz Małkowski
Opracował: mgr inż. Dawid Kozłowski

Podpis: *[Signature]*
Podpis: *[Signature]*


Skala: **1:500**

Miejsce opracowania: **Rzeszów**

Nr rys.: **41**

Data opracowania: **05.2020**

GDDKiA Oddział w Rzeszowie
KOMENDA WOJEWÓDZKA POLICJI
W RZESZOWIE
WYDZIAŁ RUCHU DROGOWEGO

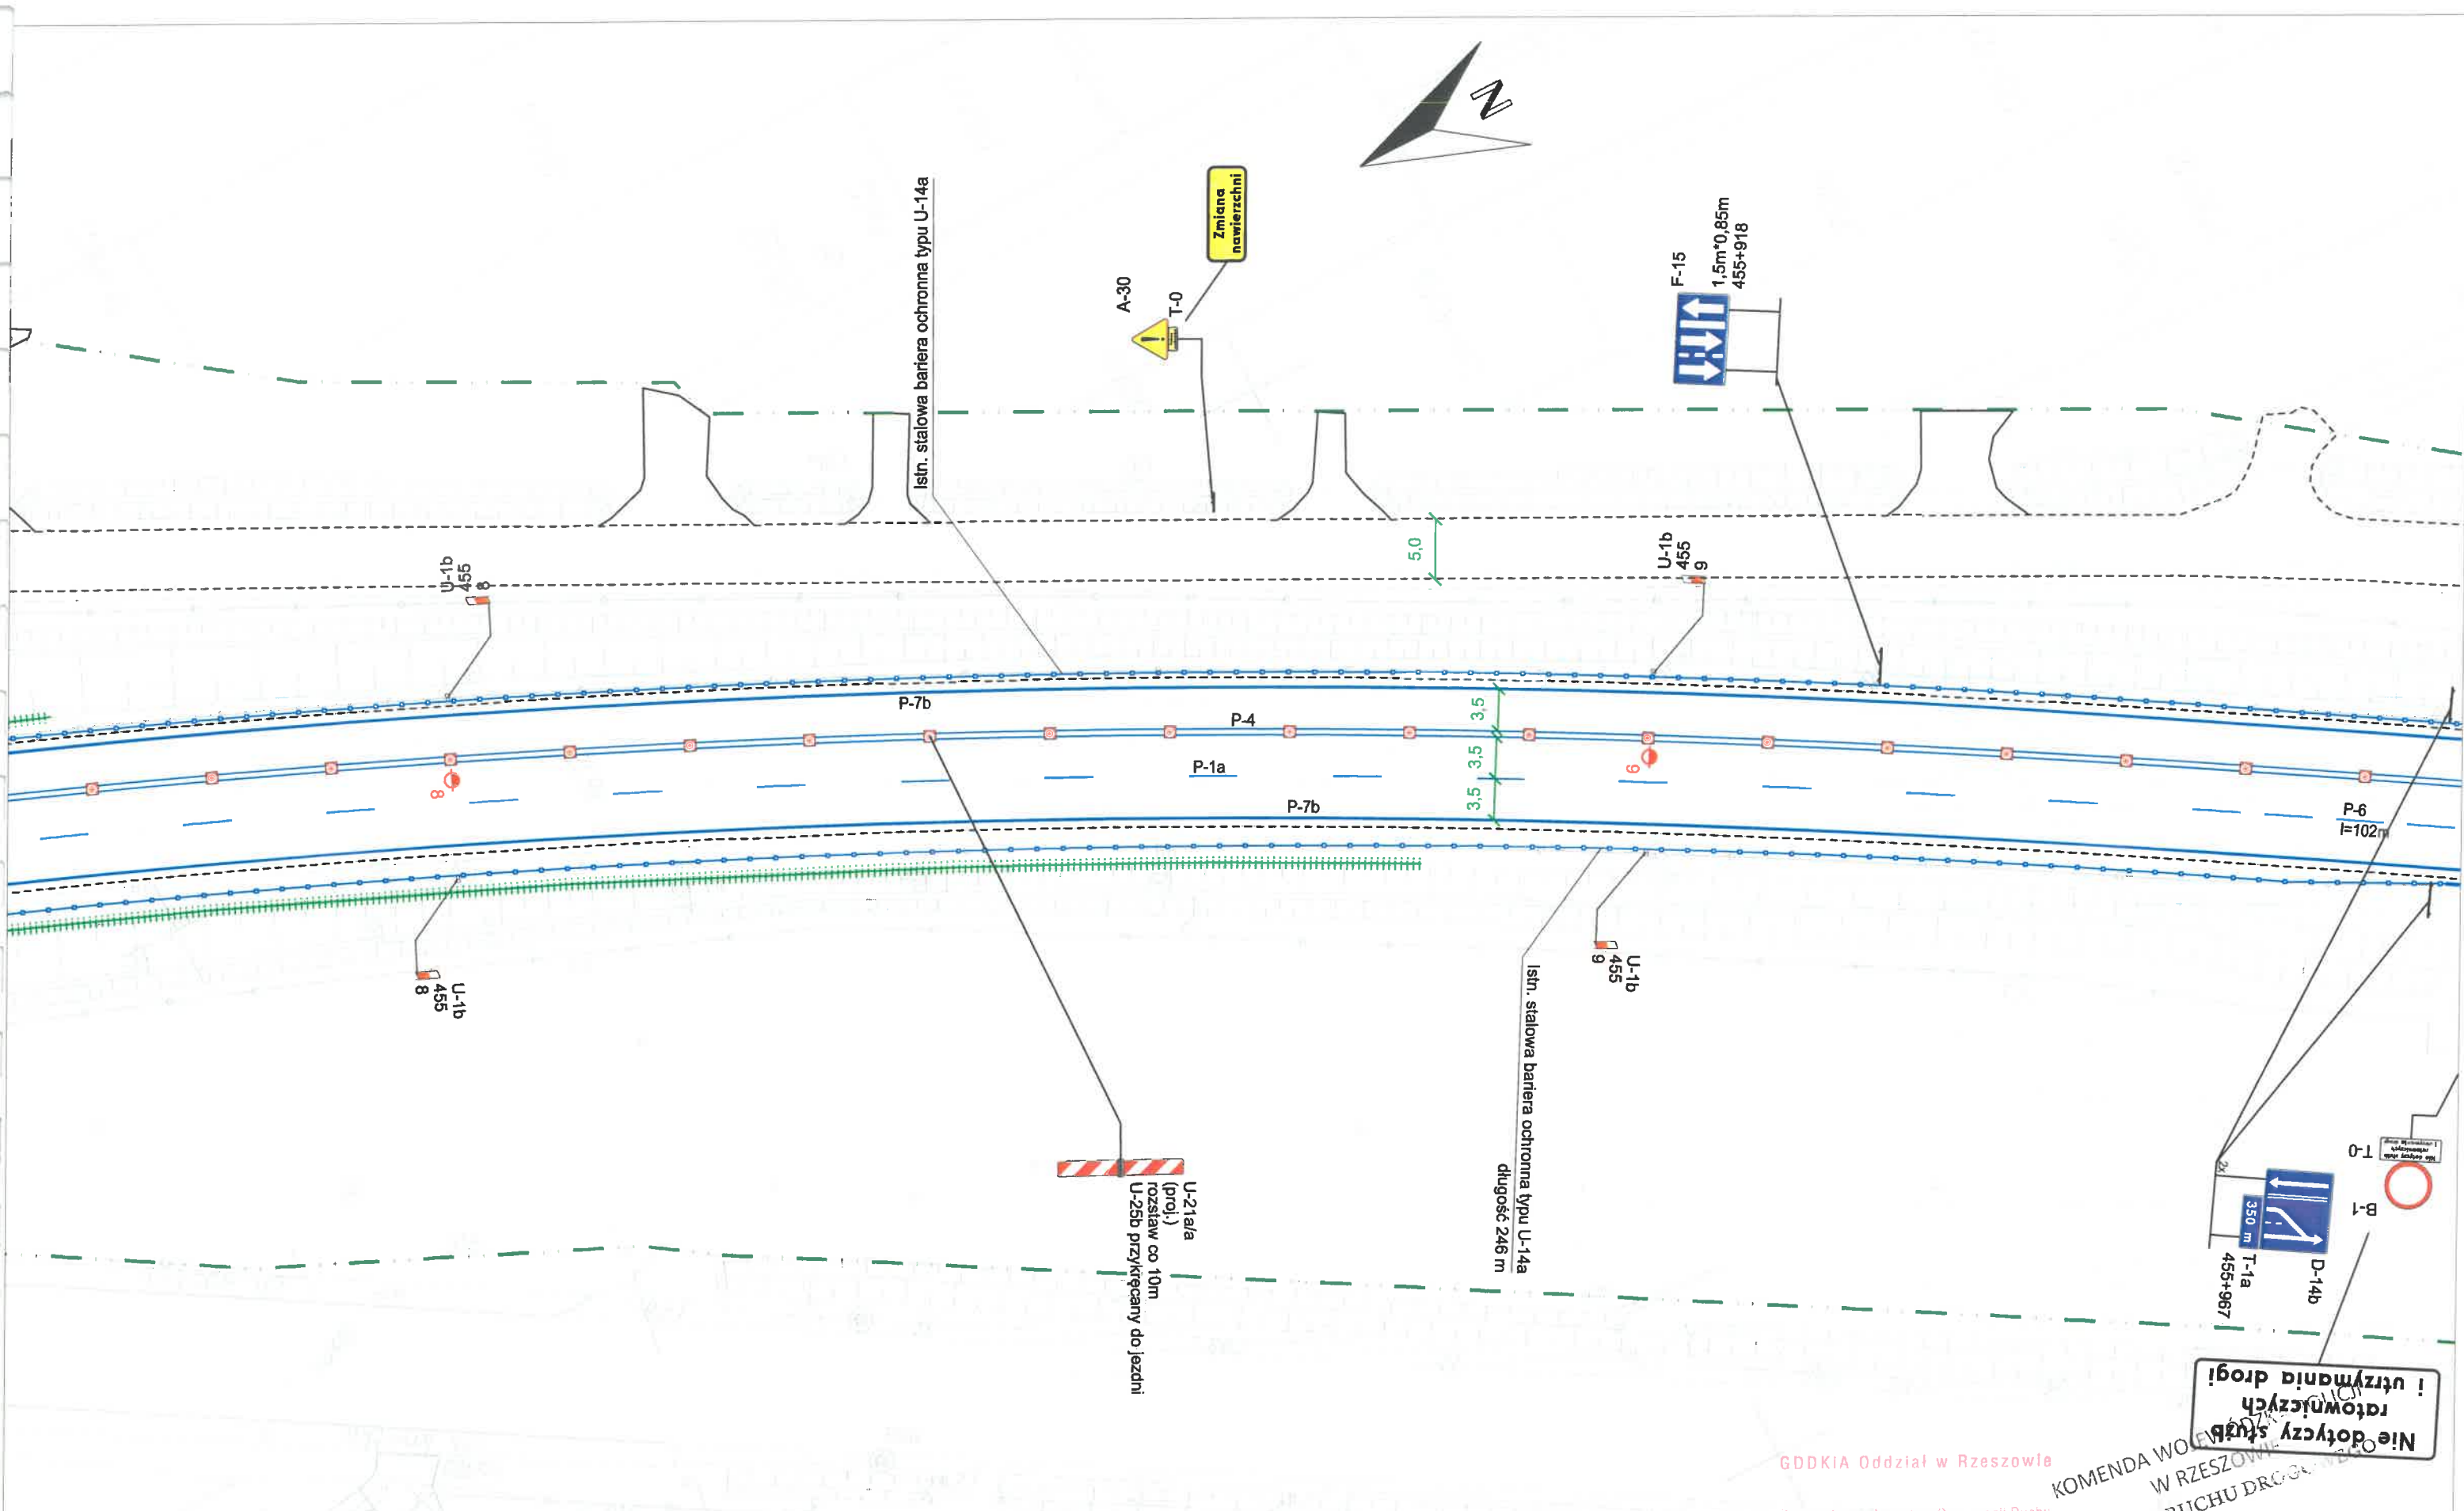

ZNAKI PIONOWE		ZNAKI POZIOME		URZĄDZENIA BRD		
Kategoria	Ilość		dl. [m]	pow. [m ²]	Ilość	Ilość
A - ostrzegawcze	X	Podłużne - segregacyjne przerywane	X	X	U-1a U-1f U-7 U-8	X
B - zakazu	X	Podłużne - segregacyjne ciągłe	X	X	U-1b U-1f U-7 U-8	X
C - nakazu	X	Podłużne - krawędziowe przerywane	X	X	U-1a U-8	X
D - informacyjne	X	Podłużne - krawędziowe ciągłe	X	X	U-1b U-8	X
E - kierunku i miejscowości	X	Strzałki	X	X	U-1a	X
F - uzupełniające	X	Poprzeczne	X	X	U-1b	X
G - dodatkowe znaki pionowe	X	Uzupełniające	X	X	U-2	X
T - tabliczki	X	Inne	X	X	U-3	X
Inne	X	SUMARYCZNIE ZNAKI POZIOME	X	X	U-4	X

Nazwa opracowania:
Projekt tymczasowej organizacji ruchu wraz z planem działań ratunkowych na DK19g km 0+000 - 0+559 S19 km 448+822 - 464+100

Investor:
GDDKIA
Generalna Dyrekcja Dróg Krajowych i autostrad Oddział w Rzeszowie
ul. Legionów 20
35-959 Rzeszów

Etap:
PROJEKT WYKONAWCZY

Tytuł rysunku: **Stała organizacja ruchu**

Opracował: inż. Mateusz Małkowski
Opracował: mgr inż. Dawid Kozłowski


Podpis: *[Signature]*
Podpis: *[Signature]*

Skala: **1:500**

Miejsce opracowania: **Rzeszów**

Nr rys.: **42**


Data opracowania: **05.2020**

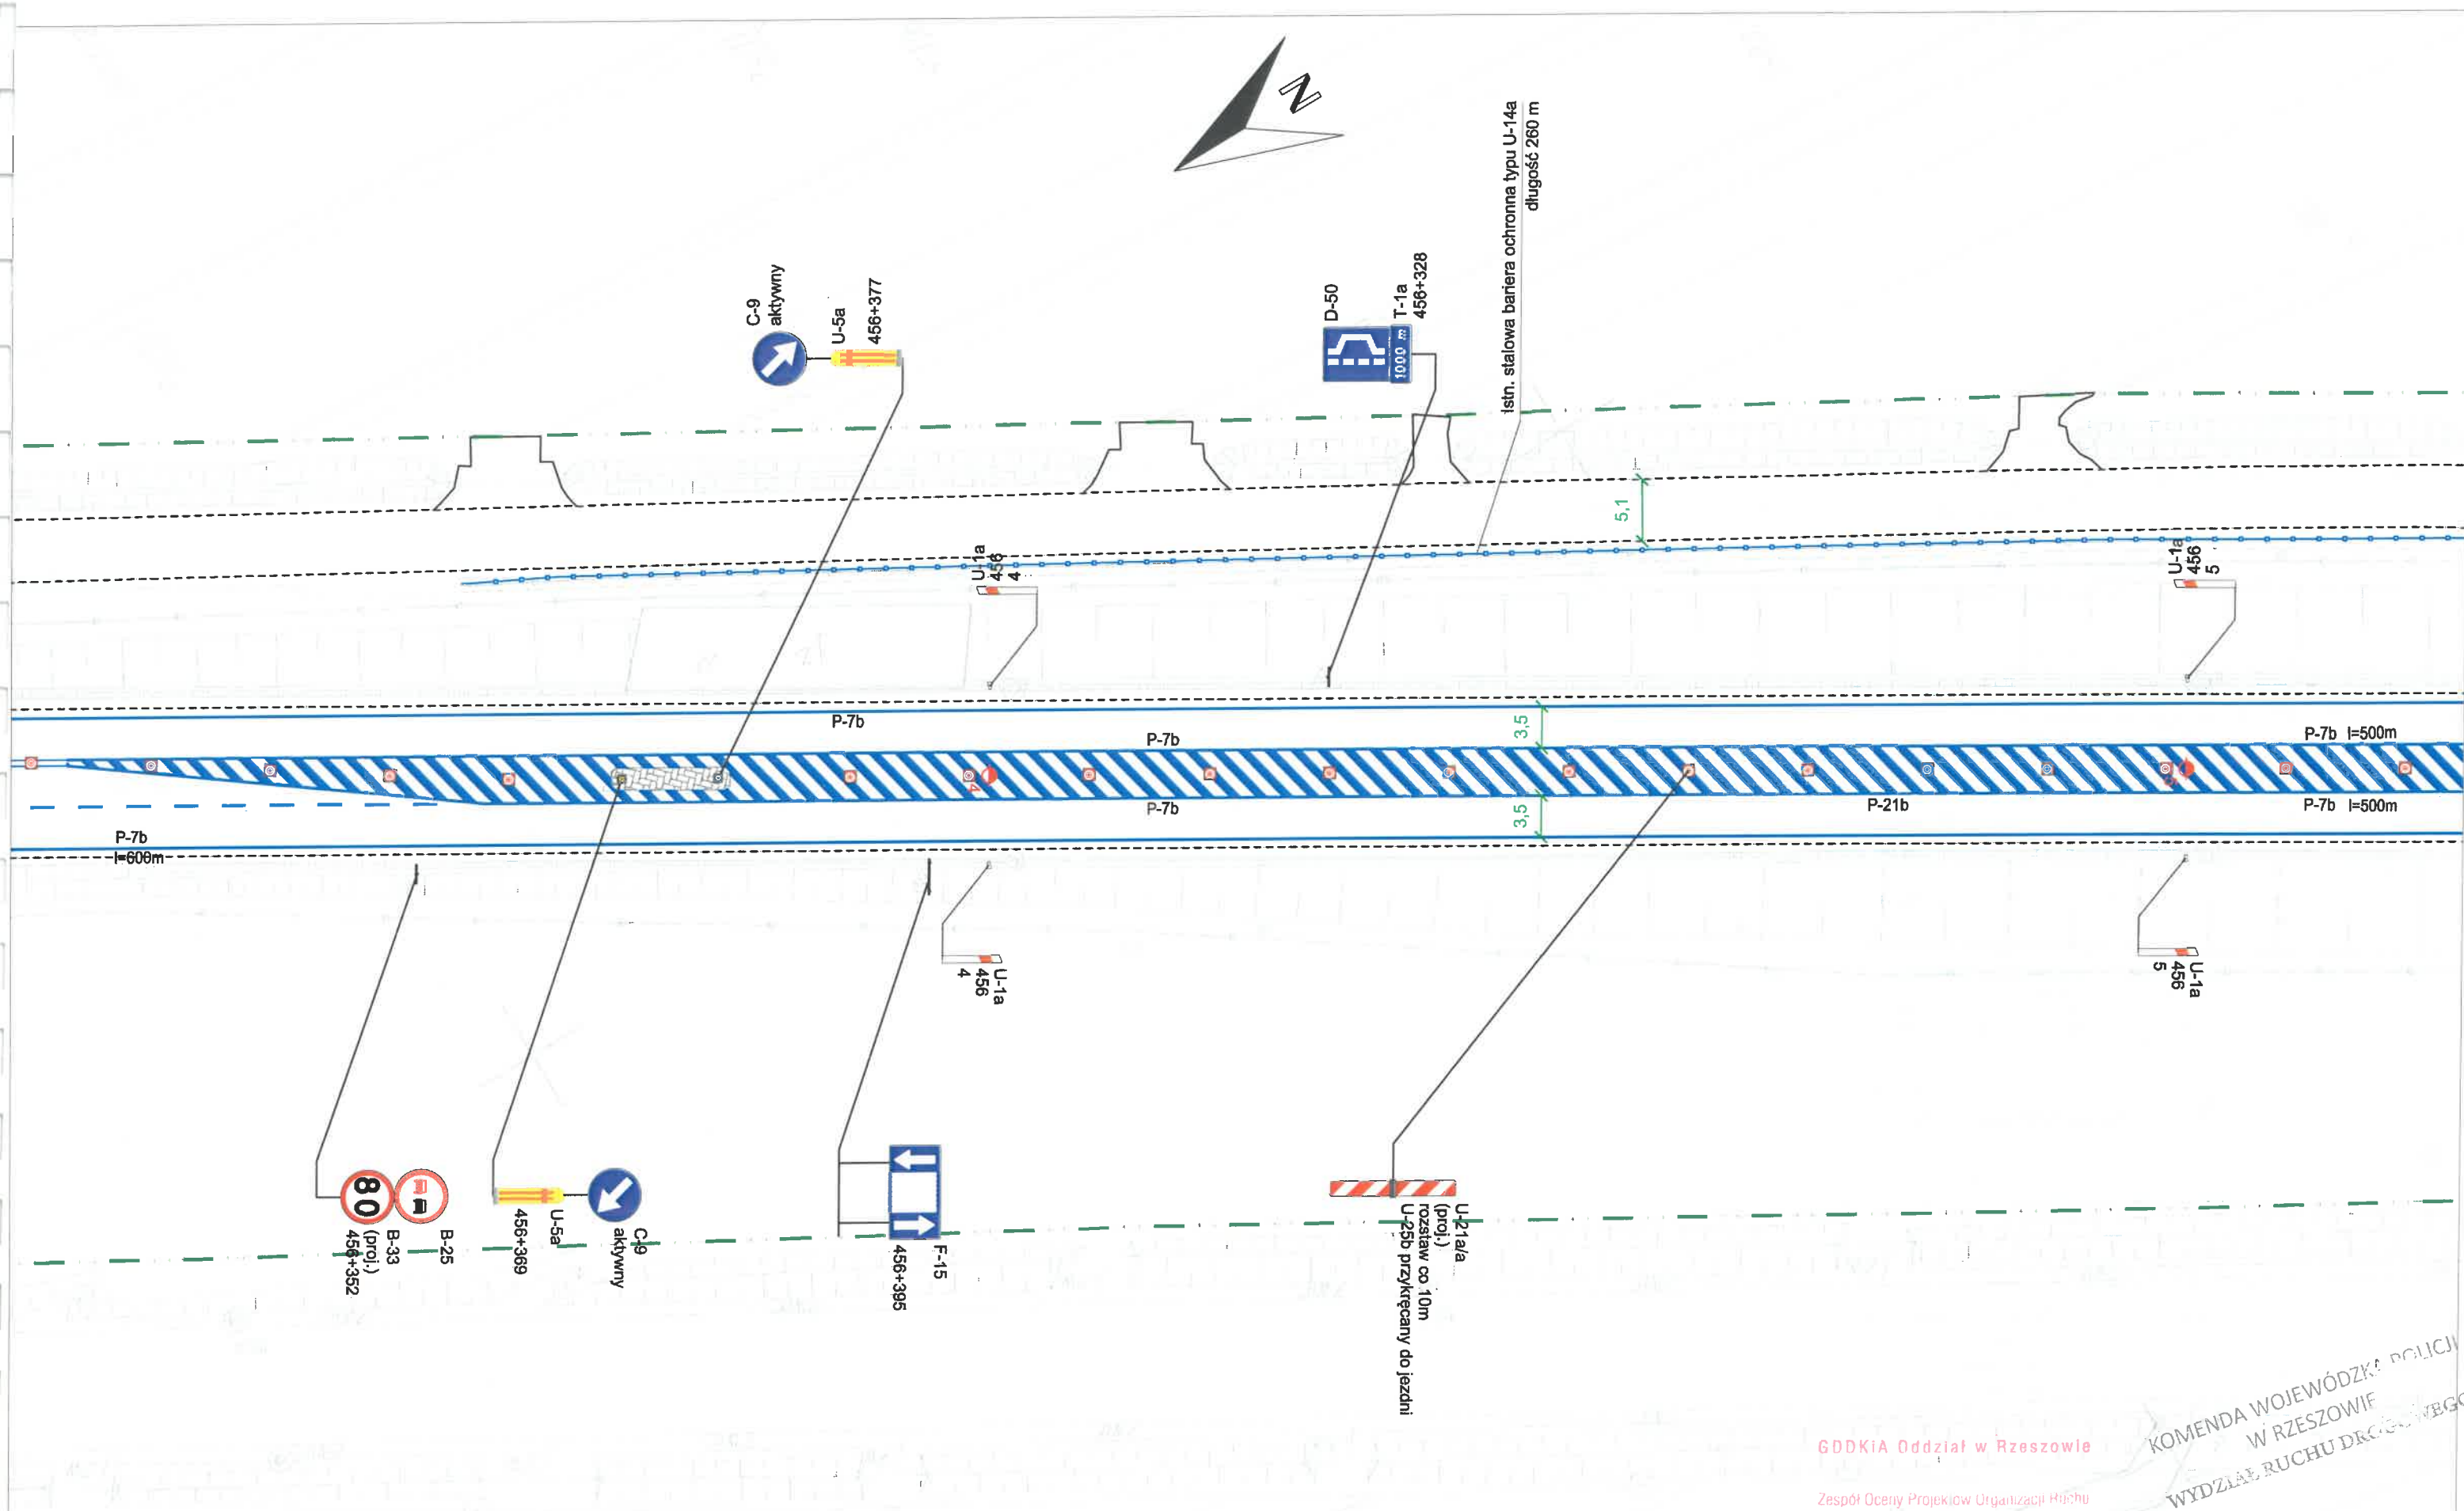

GDDKiA Oddział w Rzeszowie
Zespół Oceny Projektów Organizacji Ruchu


KOMENDA WOJEWÓDZKA POLICJI
W RZESZOWIE
WYDZIAŁ RUCHU DROGOWEGO

ZNAKI PIONOWE		ZNAKI POZIOME		URZĄDZENIA BRD				Nazwa opracowania: Projekt tymczasowej organizacji ruchu wraz z planem działań ratunkowych na DK19g km 0+000 - 0+559 S19 km 448+822 - 464+100	Inwestor:  Generalna Dyrekcja Dróg Krajowych i autostrad Oddział w Rzeszowie ul. Legionów 20 35-959 Rzeszów	Etap: PROJEKT WYKONAWCZY		Skala: 1:500	
Kategoria	Ilość		dl. [m]	pow. [m²]		Ilość	Ilość			Tytuł rysunku: Stała organizacja ruchu	Miejsce opracowania: Rzeszów		
A - ostrzegawcze	X	Podłużne - segregacyjne przerywane	X	X	U-1a U-1f U-7 U-8	X	U-6					X	
B - zakazu	X	Podłużne - segregacyjne ciągłe	X	X	U-1b U-1f U-7 U-8	X	U-9			X			
C - nakazu	X	Podłużne - krawędziowe przerywane	X	X	U-1a U-8	X	U-11a (balustrada)			X			
D - informacyjne	X	Podłużne - krawędziowe ciągłe	X	X	U-1b U-8	X	U-11b (barieroporzecz.)			X			
E - kierunku i miejscowości	X	Strzałki	X	X	U-1a	X	U-12a / U-12b (ogrodzenia)			X			
F - uzupełniające	X	Poprzeczne	X	X	U-1b	X	U-14a (bariery stalowe)			X			
G - dodatkowe zn.pionowe	X	Uzupełniające	X	X	U-2	X	U-14b (bariery betonowe)			X			
T - tabliczki	X	Inne	X	X	U-3	X	U-14d (bariery linowe)			X			
Inne	X	SUMARYCZNIE ZNAKI POZIOME	X	X	U-4	X	U-18 (lustra drogowe)	X					
									Opracował: inż. Mateusz Małkowski		Podpis: 	Nr rys.: 45	
									Opracował: mgr inż. Dawid Kozłowski		Podpis: 	Data opracowania: 05.2020	

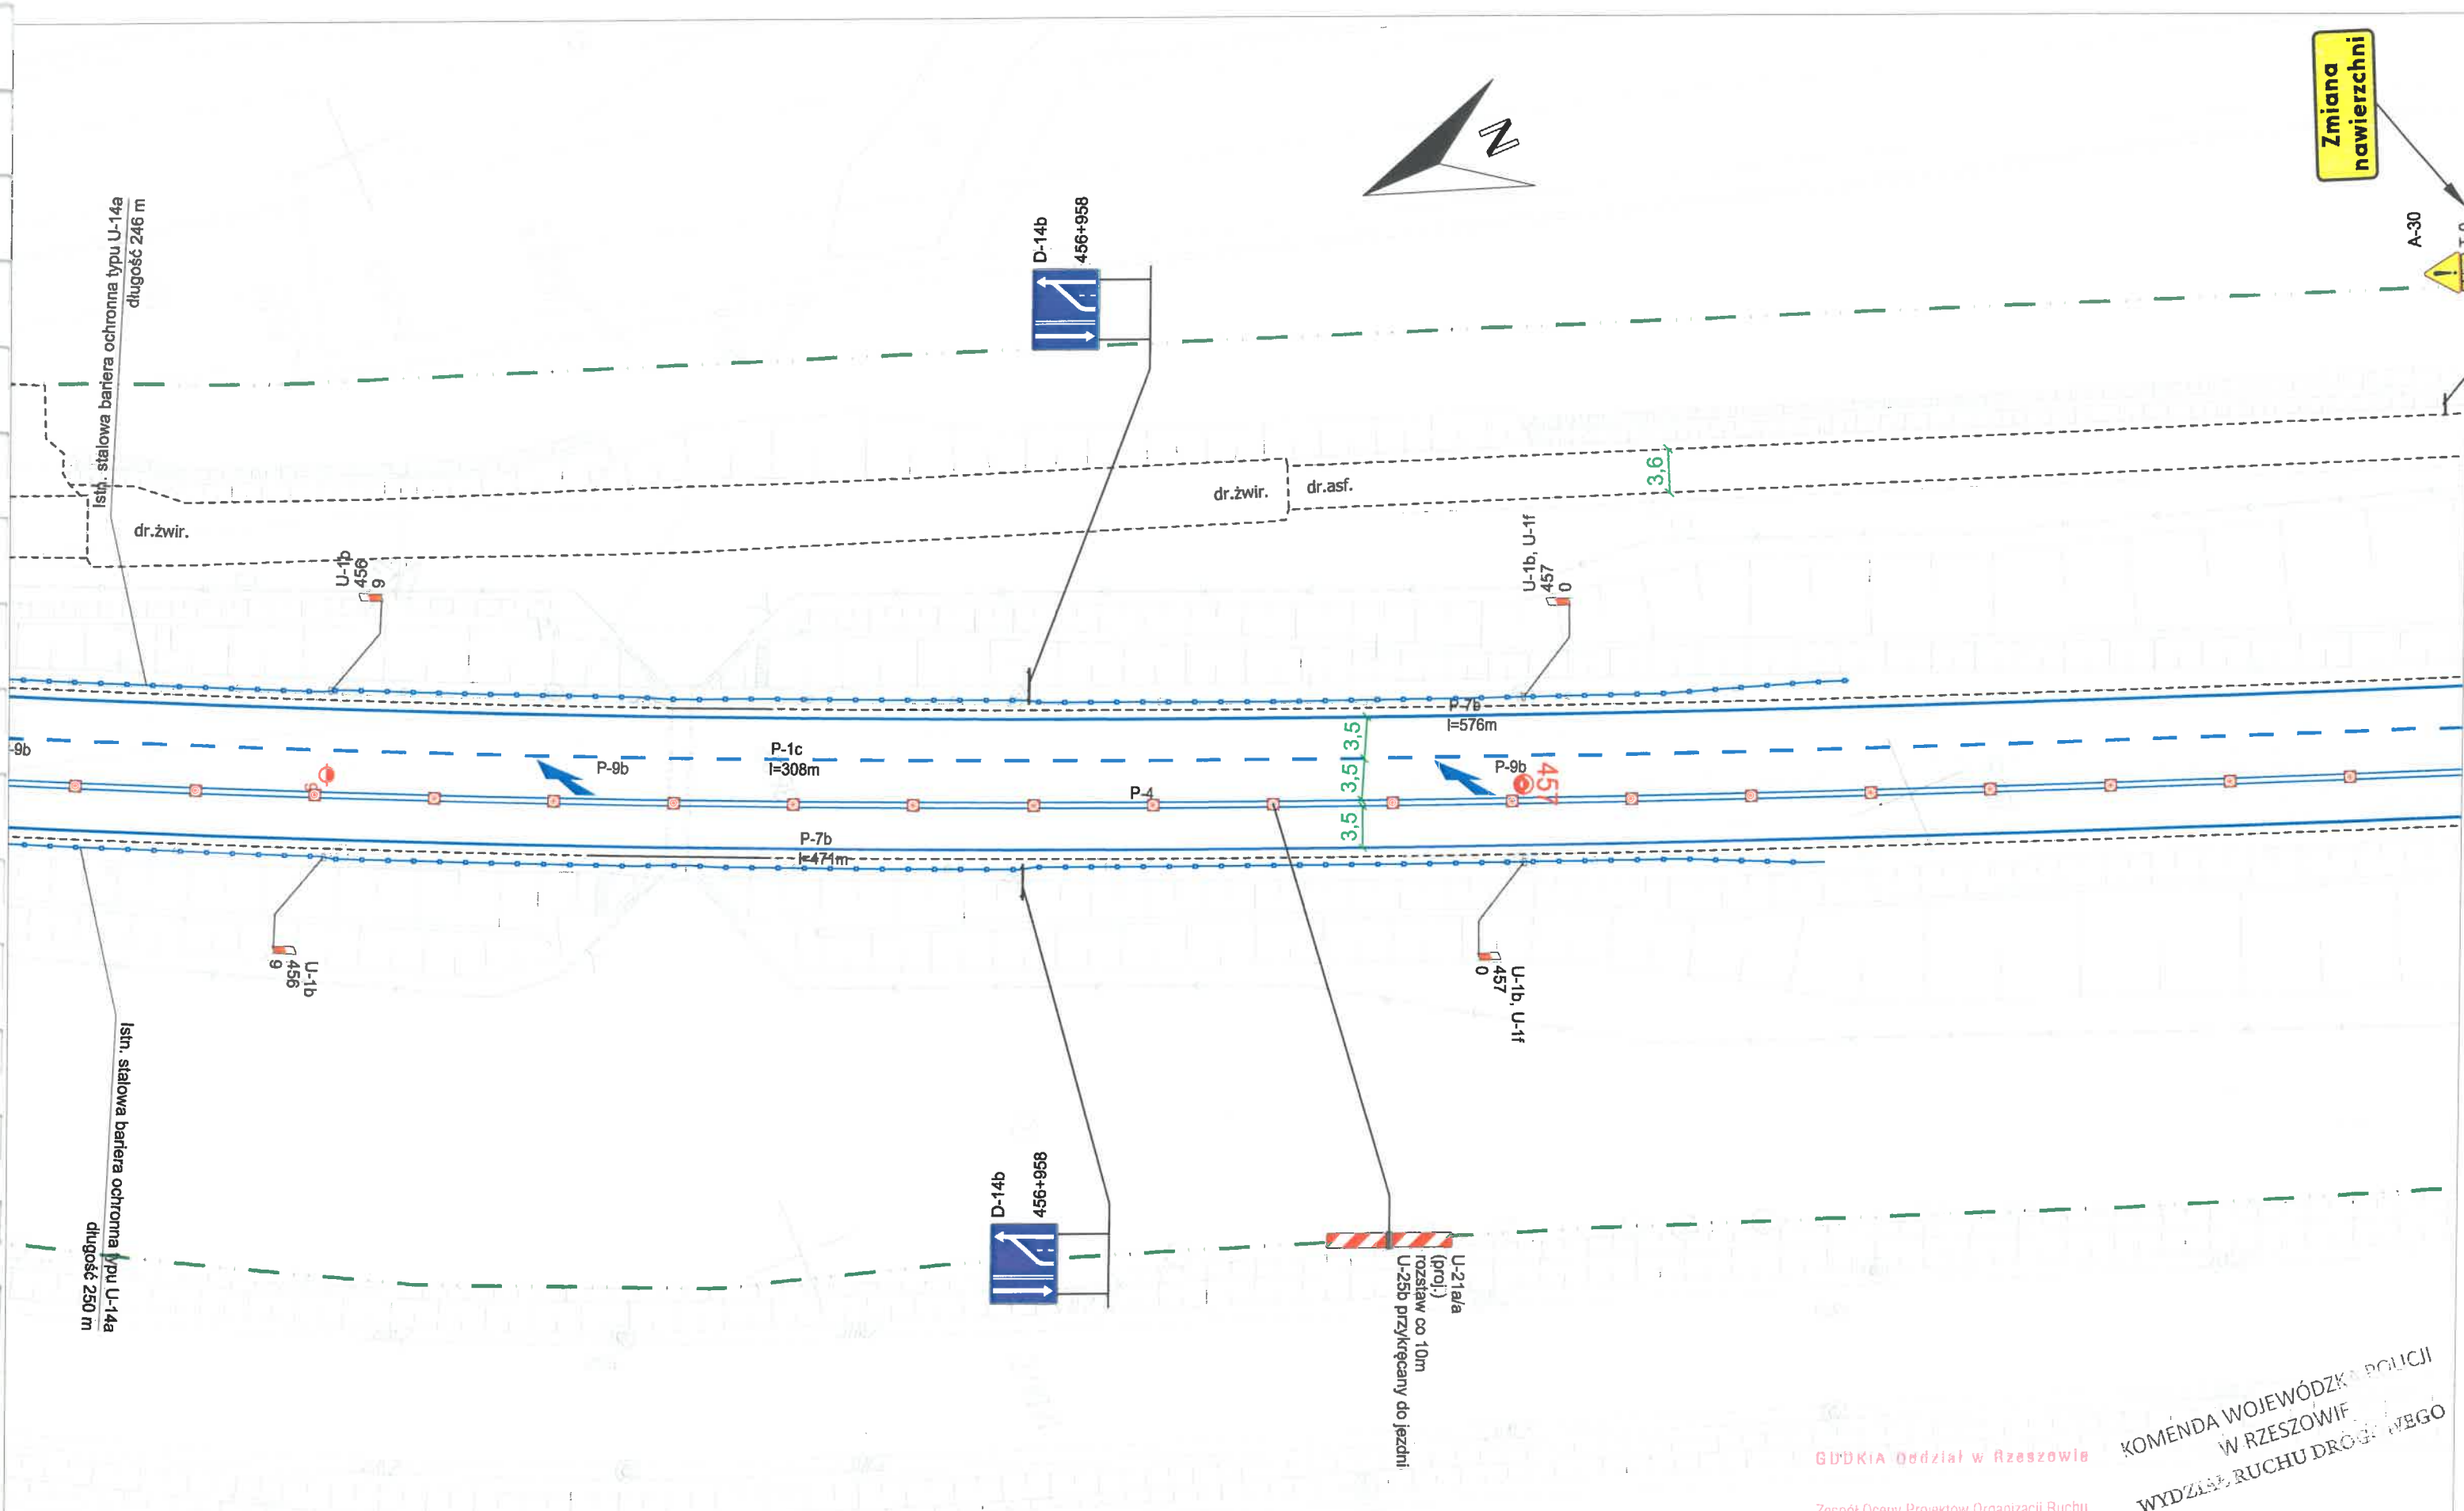


ZNAKI PIONOWE			ZNAKI POZIOME			URZĄDZENIA BRD			Nazwa opracowania:		Inwestor:		Etap:		Skala:	
Kategoria	Ilość		di. [m]	pow. [m²]		Ilość		Ilość	Projekt tymczasowej organizacji ruchu wraz z planem działań ratunkowych na DK19g km 0+000 - 0+559 S19 km 448+822 - 464+100		 Generalna Dyrekcja Dróg Krajowych i autostrad Oddział w Rzeszowie ul. Legionów 20 35-959 Rzeszów		PROJEKT WYKONAWCZY		1:500	
A - ostrzegawcze	X	Podłużne - segregacyjne przerywane	X	X	U-1a U-1f U-7 U-8	X	U-6	X								
B - zakazu	X	Podłużne - segregacyjne ciągłe	X	X	U-1b U-1f U-7 U-8	X	U-9	X								
C - nakazu	X	Podłużne - krawędziowe przerywane	X	X	U-1a U-8	X	U-11a (balustrada)	X								
D - informacyjne	X	Podłużne - krawędziowe ciągłe	X	X	U-1b U-8	X	U-11b (barieroporczyz)	X								
E - kierunku i miejscowości	X	Strzałki	X	X	U-1a	X	U-12a / U-12b (ogrodzenia)	X								
F - uzupełniające	X	Poprzeczne	X	X	U-1b	X	U-14a (bariery stalowe)	X								
G - dodatkowe zn. pionowe	X	Uzupełniające	X	X	U-2	X	U-14b (bariery betonowe)	X								
T - tabliczki	X	Inne	X	X	U-3	X	U-14d (bariery linowe)	X								
Inne	X	SUMARYCZNIE ZNAKI POZIOME	X	X	U-4	X	U-18 (lustra drogowe)	X								
									Projekt tymczasowej organizacji ruchu wraz z planem działań ratunkowych na DK19g km 0+000 - 0+559 S19 km 448+822 - 464+100		Generalna Dyrekcja Dróg Krajowych i autostrad Oddział w Rzeszowie ul. Legionów 20 35-959 Rzeszów		PROJEKT WYKONAWCZY		1:500	
											 Generalna Dyrekcja Dróg Krajowych i autostrad Oddział w Rzeszowie ul. Legionów 20 35-959 Rzeszów		Tytuł rysunku: Stała organizacja ruchu		Miejsce opracowania: Rzeszów	
											Opracował: inż. Mateusz Małkowski		Podpis: 		Nr rys.: 48	
											Opracował: mgr inż. Dawid Kozłowski		Podpis: 		Data opracowania: 05.2020	

GDDKiA Oddział w Rzeszowie
Zespół Oceny Projektów Organizacji Ruchu
KOMENDA WOJEWÓDZKA POLICJI
W RZESZOWIE
WYDZIAŁ RUCHU DROGOWEGO

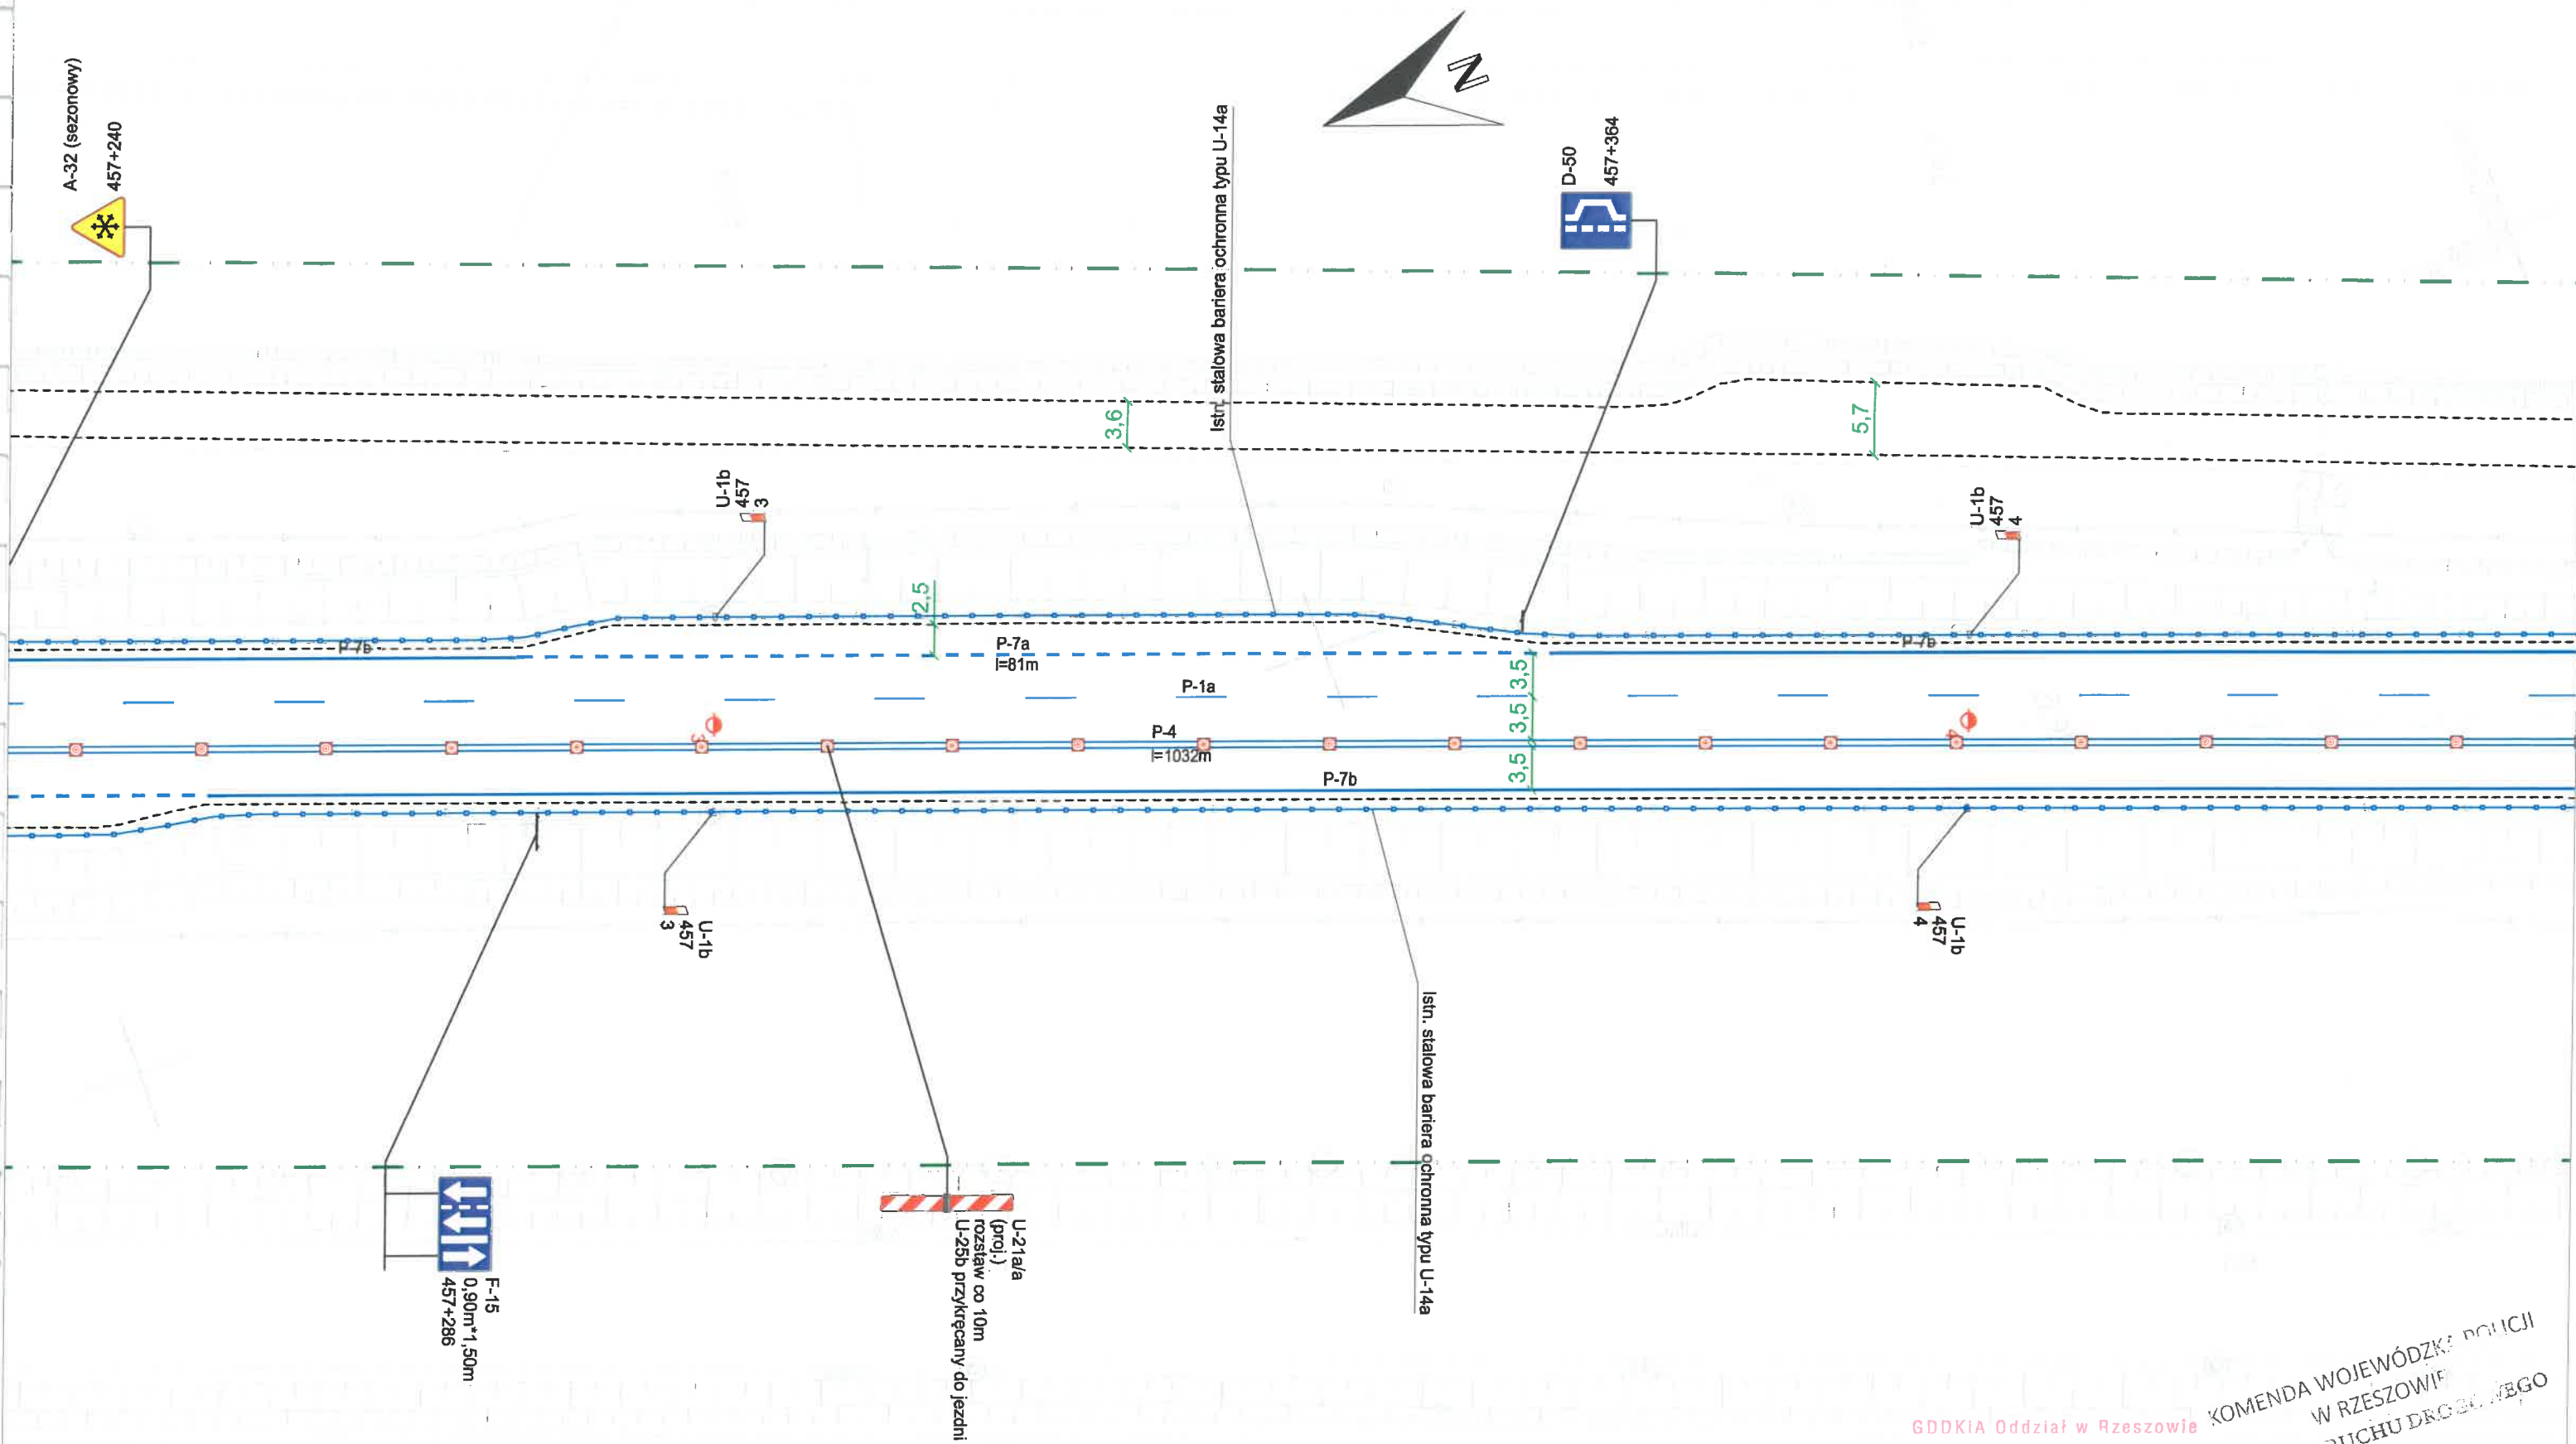

GDDKiA Oddział w Rzeszowie
Zespół Oceny Projektów Organizacji Ruchu
KOMENDA WOJEWÓDZKA POLICJI
W RZESZOWIE
WYDZIAŁ RUCHU DROGOWEGO


ZNAKI PIONOWE		ZNAKI POZIOME		URZĄDZENIA BRD				Nazwa opracowania: Projekt tymczasowej organizacji ruchu wraz z planem działań ratunkowych na DK19g km 0+000 - 0+559 S19 km 448+822 - 464+100	 Generalna Dyrekcja Dróg Krajowych i autostrad Oddział w Rzeszowie ul. Legionów 20 35-959 Rzeszów	Inwestor:	Etap:		Skala: 1:500		
Kategoria	Ilość		dl. [m]	pow. [m²]		Ilość					Ilość	PROJEKT WYKONAWCZY		Miejsce opracowania: Rzeszów	
A - ostrzegawcze	X	Podłużne - segregacyjne przerywane	X	X	U-1a U-1f U-7 U-8	X	U-6				X	Tytuł rysunku: Stała organizacja ruchu	Nr rys.: 50	Data opracowania: 05.2020	
B - zakazu	X	Podłużne - segregacyjne ciągłe	X	X	U-1b U-1f U-7 U-8	X	U-9				X				
C - nakazu	X	Podłużne - krawędziowe przerywane	X	X	U-1a U-8	X	U-11a (balustrada)				X	Opracował: inż. Mateusz Małkowski	Podpis: 		
D - informacyjne	X	Podłużne - krawędziowe ciągłe	X	X	U-1b U-8	X	U-11b (barieroporuć)				X				
E - kierunku i miejscowości	X	Strzałki	X	X	U-1a	X	U-12a / U-12b (ogrodzenia)				X	Opracował: mgr inż. Dawid Kozłowski	Podpis: 		
F - uzupełniające	X	Poprzeczne	X	X	U-1b	X	U-14a (bariery stalowe)				X				
G - dodatkowe zn.pionowe	X	Uzupełniające	X	X	U-2	X	U-14b (bariery betonowe)				X				
T - tabliczki	X	Inne	X	X	U-3	X	U-14d (bariery linowe)				X				
Inne	X	SUMARYCZNIE ZNAKI POZIOME	X	X	U-4	X	U-18 (lustra drogowe)	X							

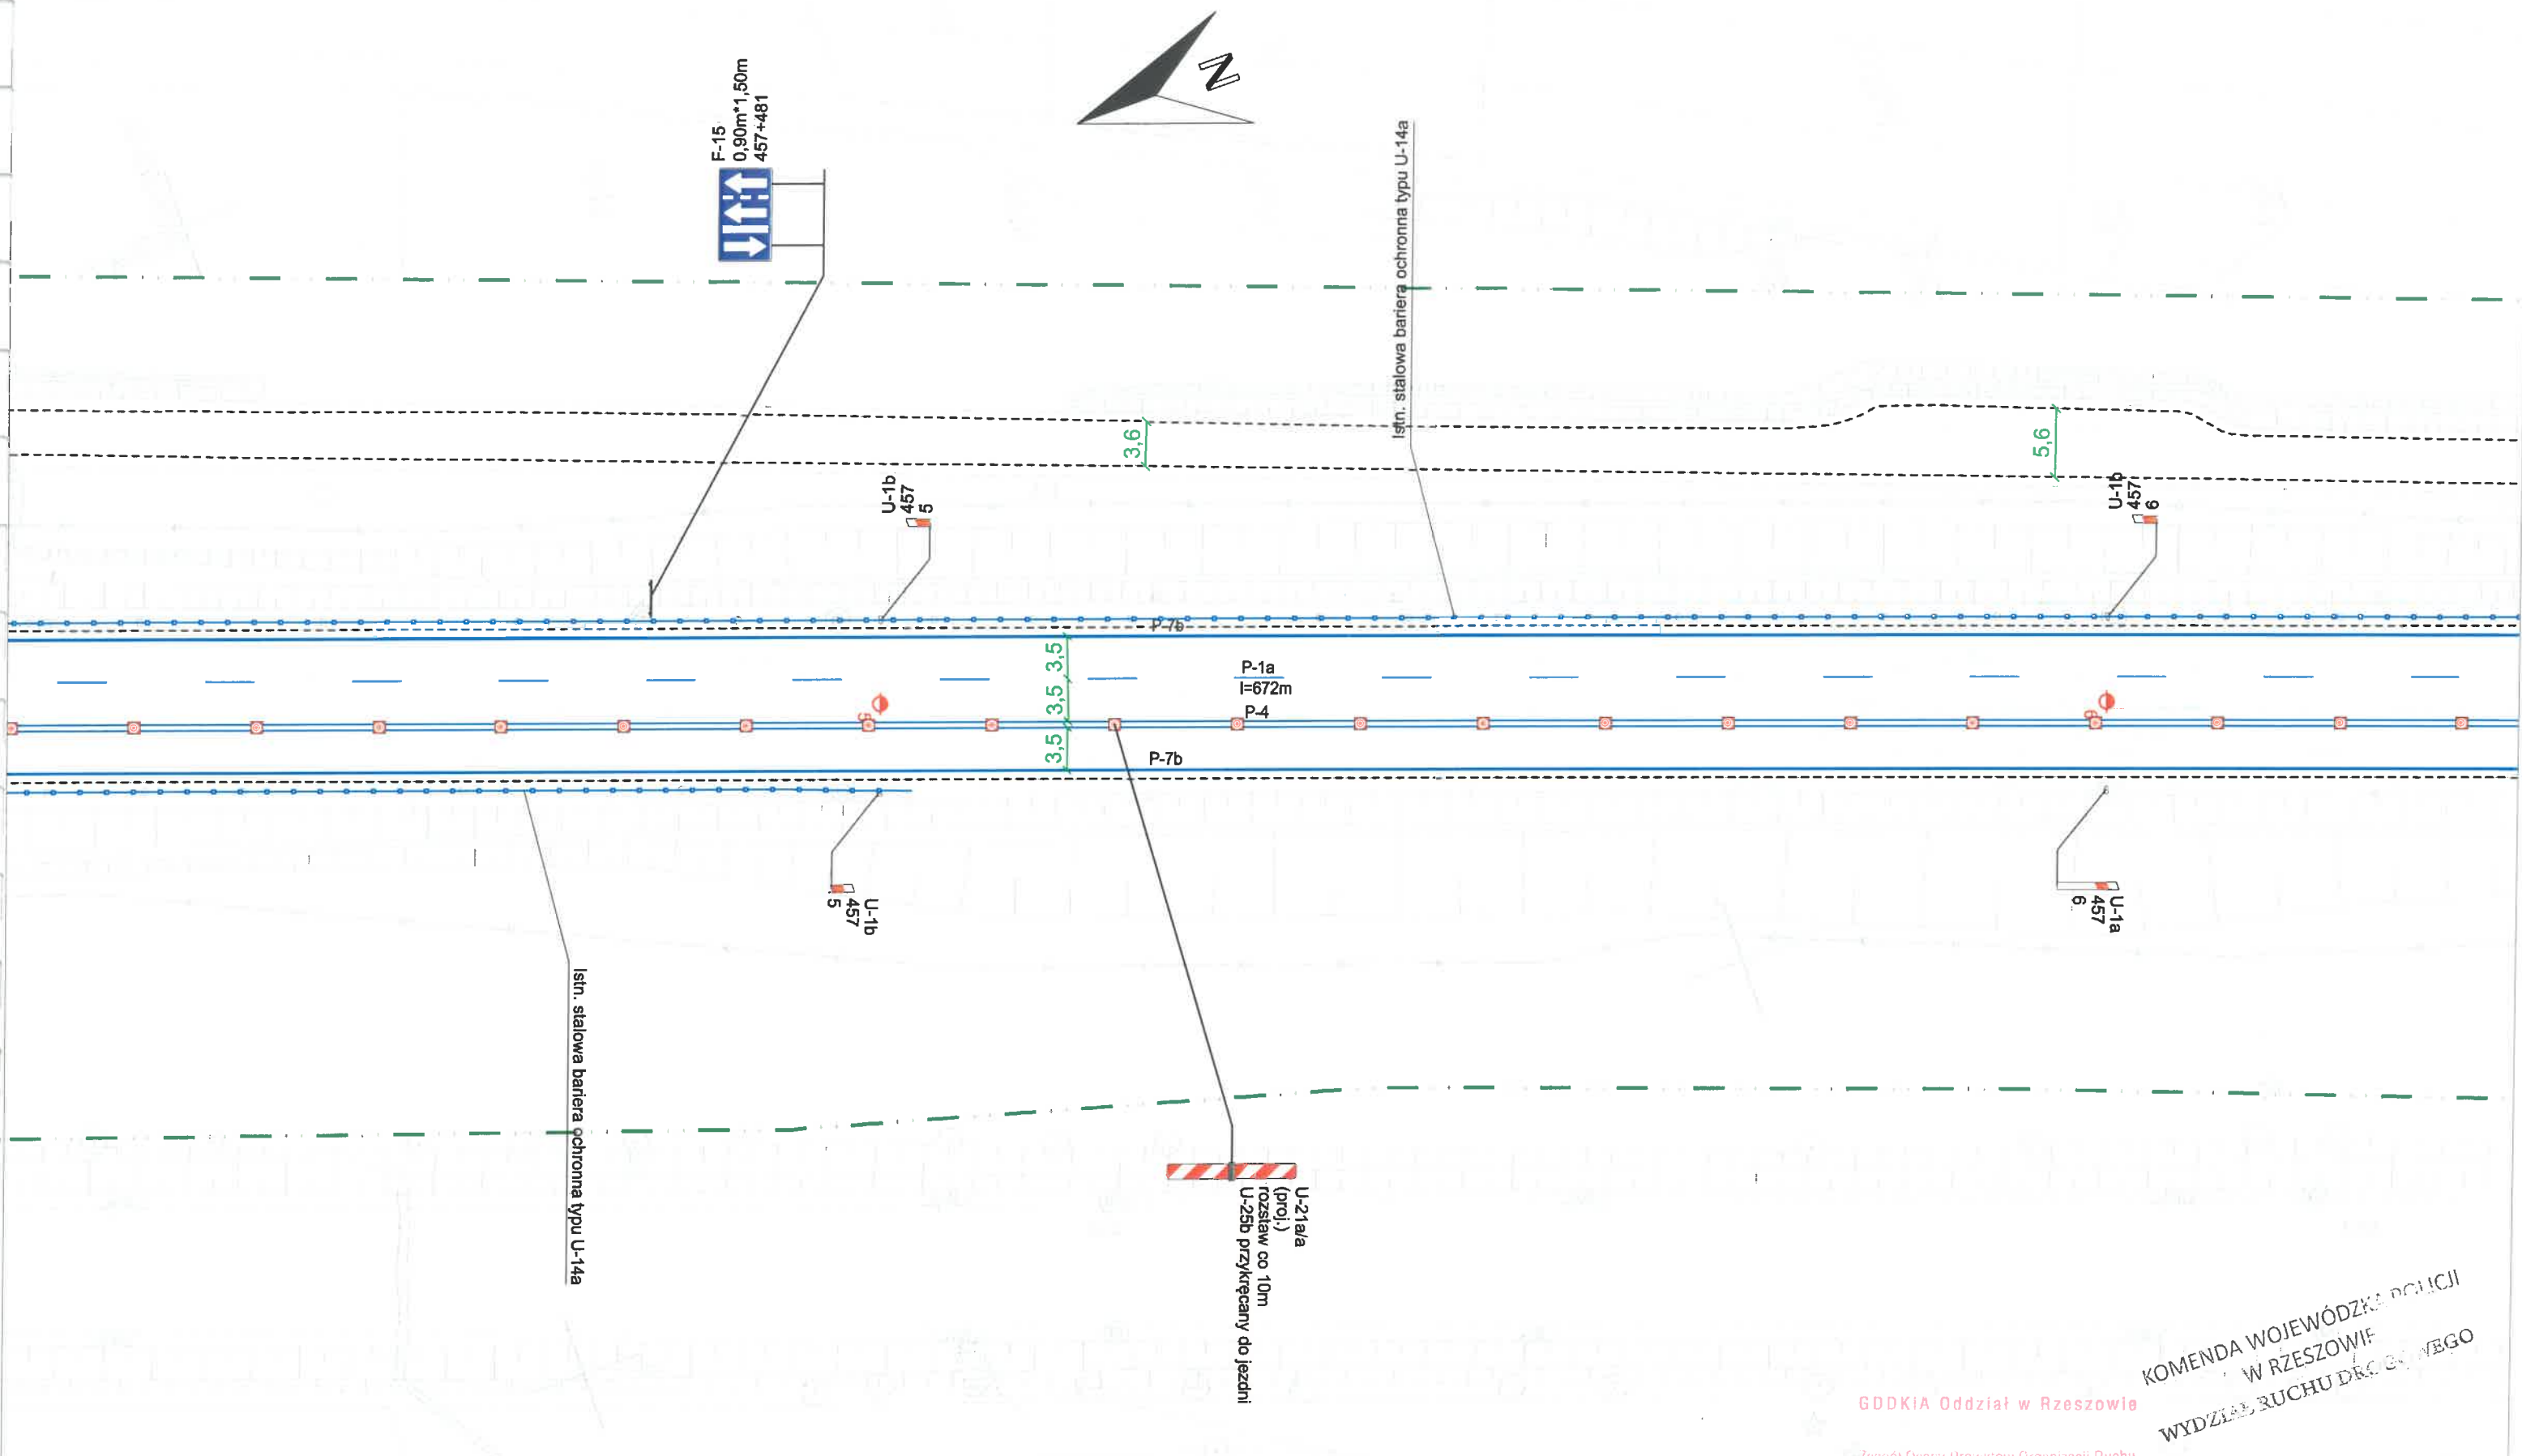

KOMENDA WOJEWÓDZKA POLICJI
W RZESZOWIE
WYDZIAŁ RUCHU DROGOWEGO

GDDKIA Oddział w Rzeszowie
Zespół Oceny Projektów Organizacji Ruchu

ZNAKI PIONOWE				ZNAKI POZIOME				URZĄDZENIA BRD				Nazwa opracowania:		Inwestor:		Etap:		Skala:	
Kategoria	Ilość	Podłużne - segregacyjne przerywane	dt. [m]	pow. [m²]	Podłużne - segregacyjne ciągłe	dt. [m]	pow. [m²]	Podłużne - krawędziowe przerywane	dt. [m]	pow. [m²]	Ilość	Projekt tymczasowej organizacji ruchu wraz z planem działań ratunkowych na DK19g km 0+000 - 0+559 S19 km 448+822 - 464+100		Generalna Dyrekcja Dróg Krajowych i autostrad Oddział w Rzeszowie ul. Legionów 20 35-959 Rzeszów		PROJEKT WYKONAWCZY		1:500	
A - ostrzegawcze	X	X	X	X	X	X	X	X	X	X	X	Projekt tymczasowej organizacji ruchu wraz z planem działań ratunkowych na DK19g km 0+000 - 0+559 S19 km 448+822 - 464+100		Generalna Dyrekcja Dróg Krajowych i autostrad Oddział w Rzeszowie ul. Legionów 20 35-959 Rzeszów		Stala organizacja ruchu		Miejsce opracowania: Rzeszów	
B - zakazu	X	X	X	X	X	X	X	X	X	X	X								
C - nakazu	X	X	X	X	X	X	X	X	X	X	X								
D - informacyjne	X	X	X	X	X	X	X	X	X	X	X								
E - kierunku i miejscowości	X	X	X	X	X	X	X	X	X	X	X								
F - uzupełniające	X	X	X	X	X	X	X	X	X	X	X								
G - dodatkowe zn. pionowe	X	X	X	X	X	X	X	X	X	X	X								
T - tabliczki	X	X	X	X	X	X	X	X	X	X	X								
Inne	X	X	X	X	X	X	X	X	X	X	X								
SUMARYCZNIE ZNAKI POZIOME				X	X	X	X	X	X	X	X							Nr rys.: 51	
				X	X	X	X	X	X	X	X							Data opracowania: 05.2020	

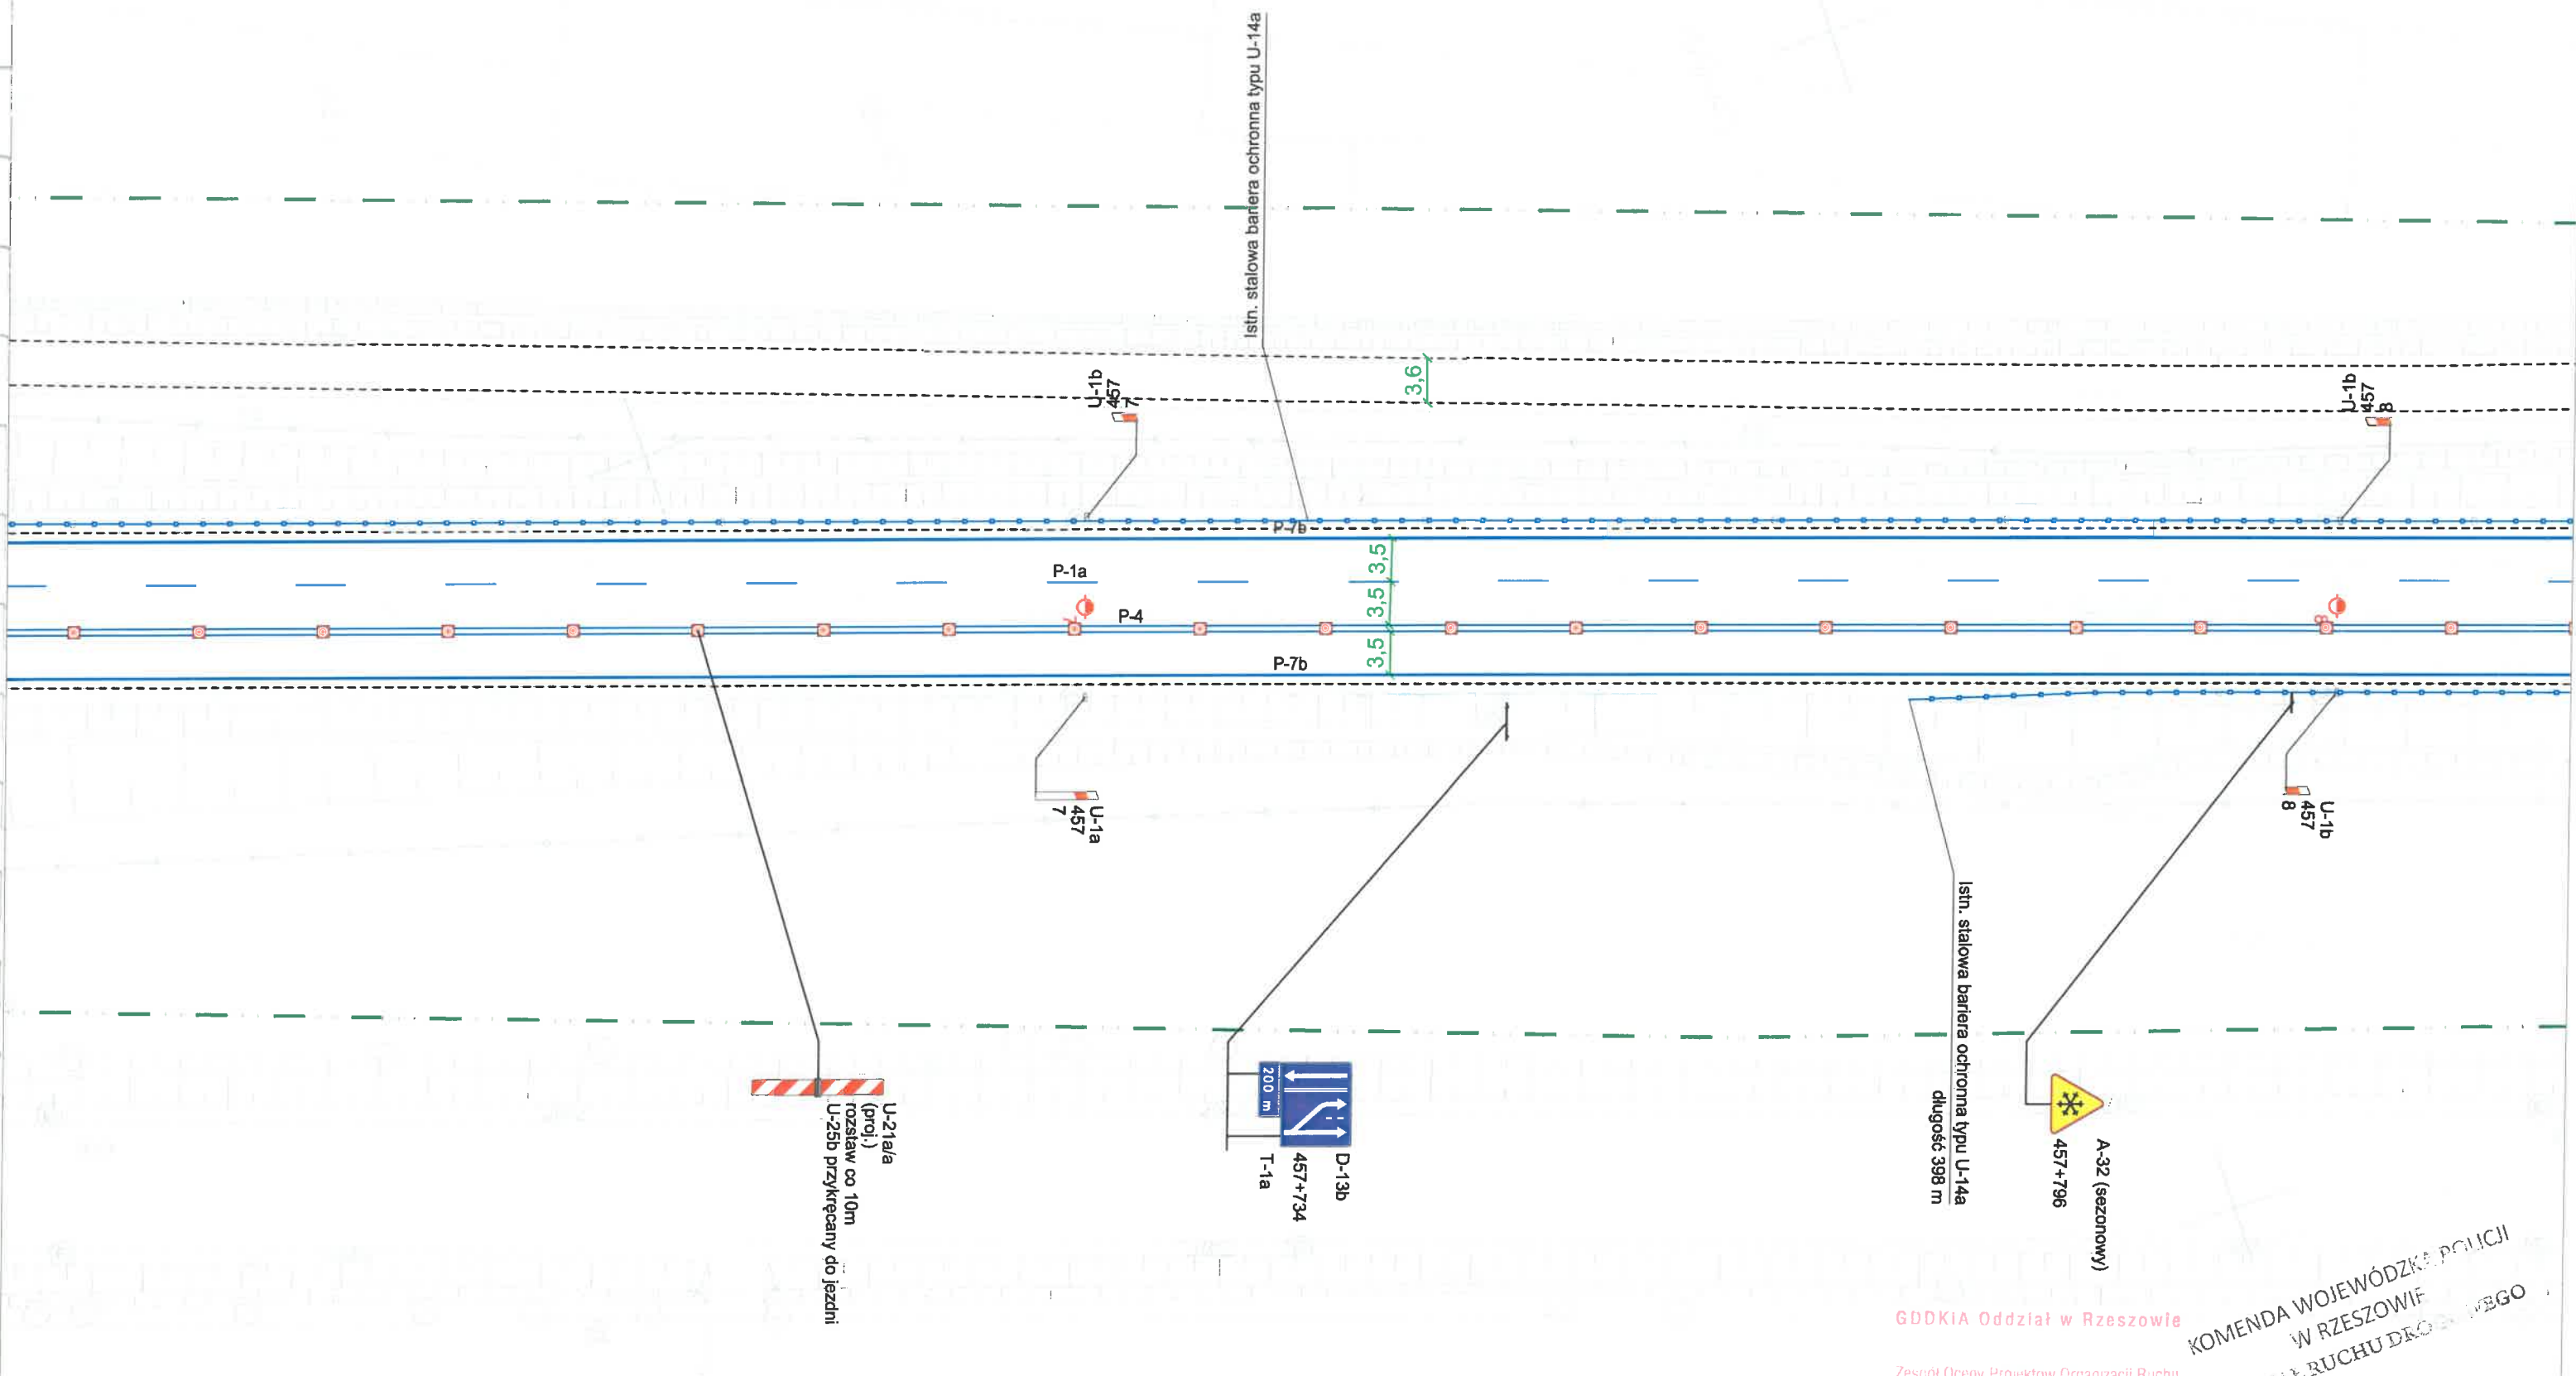

GDDKIA Oddział w Rzeszowie
Zespół Oceny Projektów Organizacji Ruchu

KOMENDA WOJEWÓDZKA POLICJI
W RZESZOWIE
WYDZIAŁ RUCHU DROGOWEGO

ZNAKI PIONOWE		ZNAKI POZIOME		URZĄDZENIA BRD		
Kategoria	Ilość		dt. [m]	pow. [m²]	Ilość	Ilość
A - ostrzegawcze	X	Podłużne - segregacyjne przerywane	X	X	U-1a U-1f U-7 U-8	X
B - zakazu	X	Podłużne - segregacyjne ciągłe	X	X	U-1b U-1f U-7 U-8	X
C - nakazu	X	Podłużne - krawędziowe przerywane	X	X	U-1a U-8	X
D - informacyjne	X	Podłużne - krawędziowe ciągłe	X	X	U-1b U-8	X
E - kierunku i miejscowości	X	Strzałki	X	X	U-1a	X
F - uzupełniające	X	Poprzeczne	X	X	U-1b	X
G - dodatkowe zn. pionowe	X	Uzupełniające	X	X	U-2	X
T - tabliczki	X	Inne	X	X	U-3	X
Inne	X	SUMARYCZNIE ZNAKI POZIOME	X	X	U-4	X

Nazwa opracowania:
Projekt tymczasowej organizacji ruchu wraz z planem działań ratunkowych na DK19g km 0+000 - 0+559 S19 km 448+822 - 464+100

Inwestor:

Generalna Dyrekcja Dróg Krajowych i autostrad Oddział w Rzeszowie
ul. Legionów 20
35-959 Rzeszów

Etap:
PROJEKT WYKONAWCZY

Tytuł rysunku:
Stała organizacja ruchu

Opracował: inż. Mateusz Małkowski
Opracował: mgr inż. Dawid Kozłowski


Podpis: 
Podpis: 

Skala: **1:500**

Miejsce opracowania: **Rzeszów**

Nr rys.: **52**

Data opracowania: **05.2020**

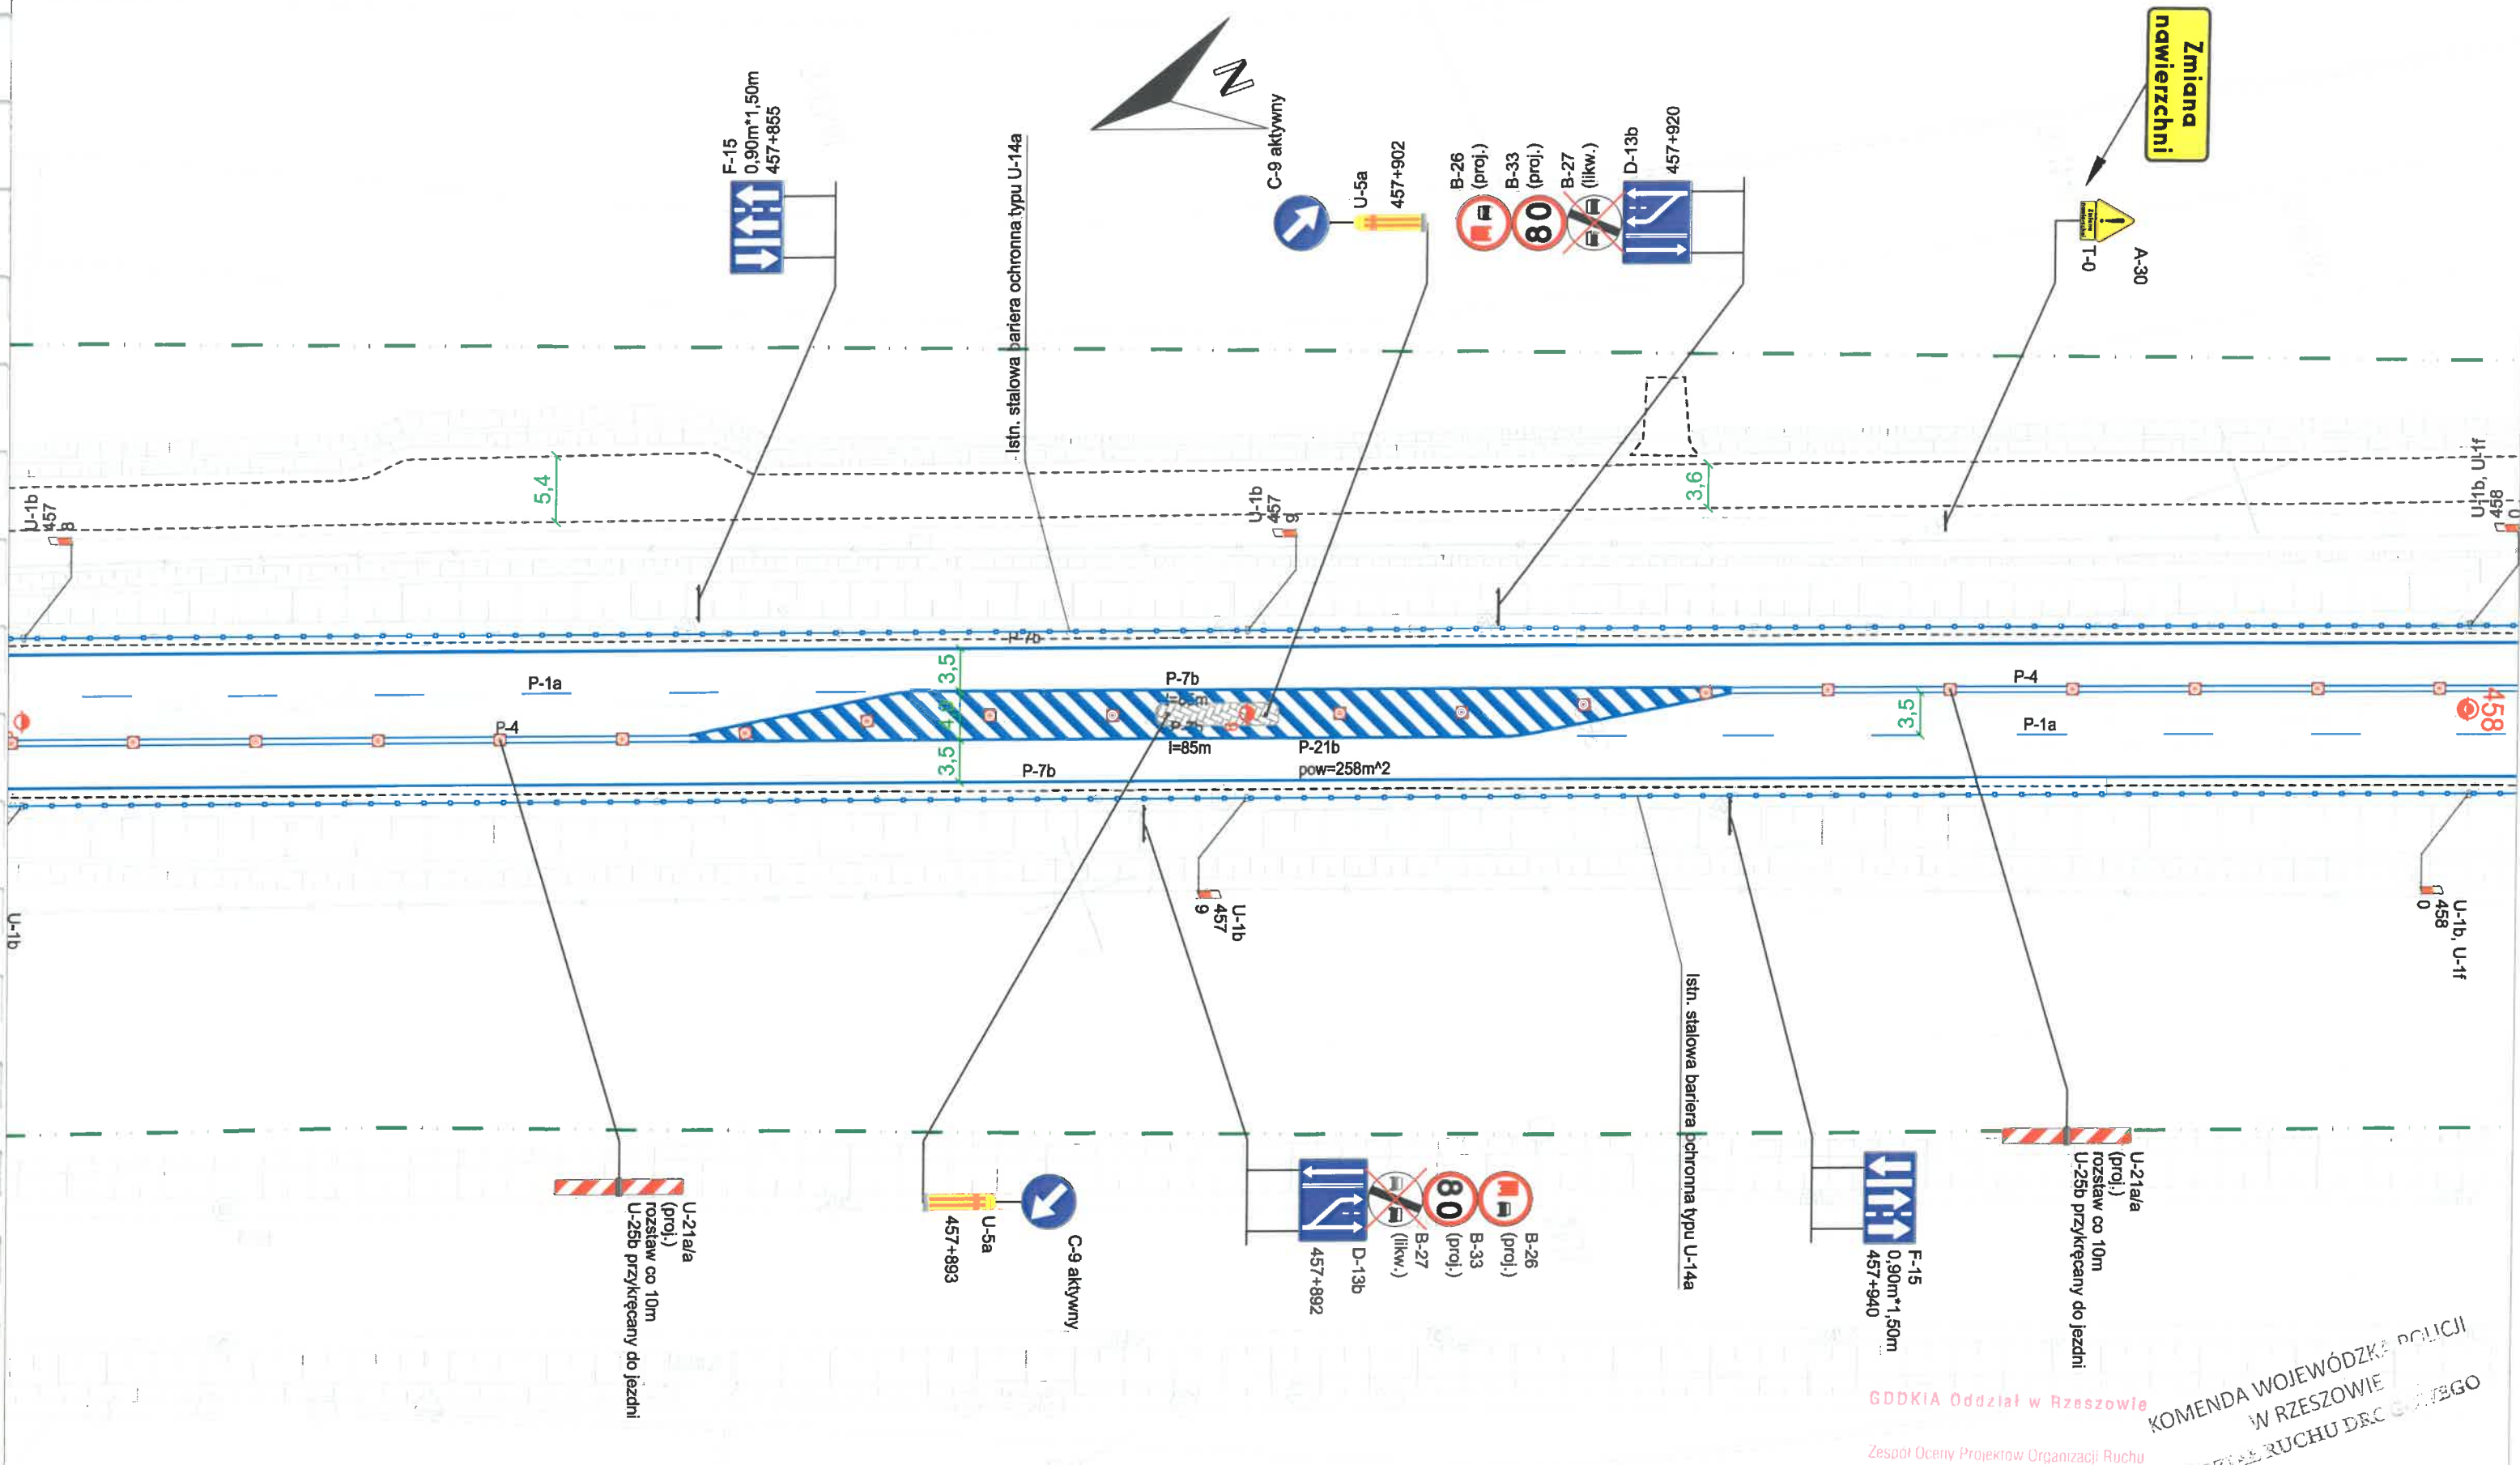

ZNAKI PIONOWE		ZNAKI POZIOME		URZĄDZENIA BRD		
Kategoria	Ilość		dl. [m]	pow. [m²]	Ilość	Ilość
A - ostrzegawcze	X	Podłużne - segregacyjne przerywane	X	X	U-1a U-1f U-7 U-8	X
B - zakazu	X	Podłużne - segregacyjne ciągłe	X	X	U-1b U-1f U-7 U-8	X
C - nakazu	X	Podłużne - krawędziowe przerywane	X	X	U-1a U-8	X
D - informacyjne	X	Podłużne - krawędziowe ciągłe	X	X	U-1b U-8	X
E - kierunku i miejscowości	X	Strzałki	X	X	U-1a	X
F - uzupełniające	X	Poprzeczne	X	X	U-1b	X
G - dodatkowe znaki pionowe	X	Uzupełniające	X	X	U-2	X
T - tabliczki	X	Inne	X	X	U-3	X
Inne	X	SUMARYCZNIE ZNAKI POZIOME	X	X	U-4	X

Nazwa opracowania:
Projekt tymczasowej organizacji ruchu wraz z planem działań ratunkowych na DK19g km 0+000 - 0+559 S19 km 448+822 - 464+100

Inwestor:

Generalna Dyrekcja Dróg Krajowych i autostrad Oddział w Rzeszowie
ul. Legionów 20
35-959 Rzeszów

Etap:
PROJEKT WYKONAWCZY

Tytuł rysunku:
Stała organizacja ruchu

Opracował: inż. Mateusz Małkowski
Opracował: mgr inż. Dawid Kozłowski

Podpis:
Podpis:


Skala: 1:500

Miejsce opracowania: Rzeszów

Nr rys.: 53

Data opracowania: 05.2020

GDDKiA Oddział w Rzeszowie
Zespół Oceny Projektów Organizacji Ruchu
KOMENDA WOJEWÓDZKA POLICJI
W RZESZOWIE
WYDZIAŁ RUCHU DRÓG

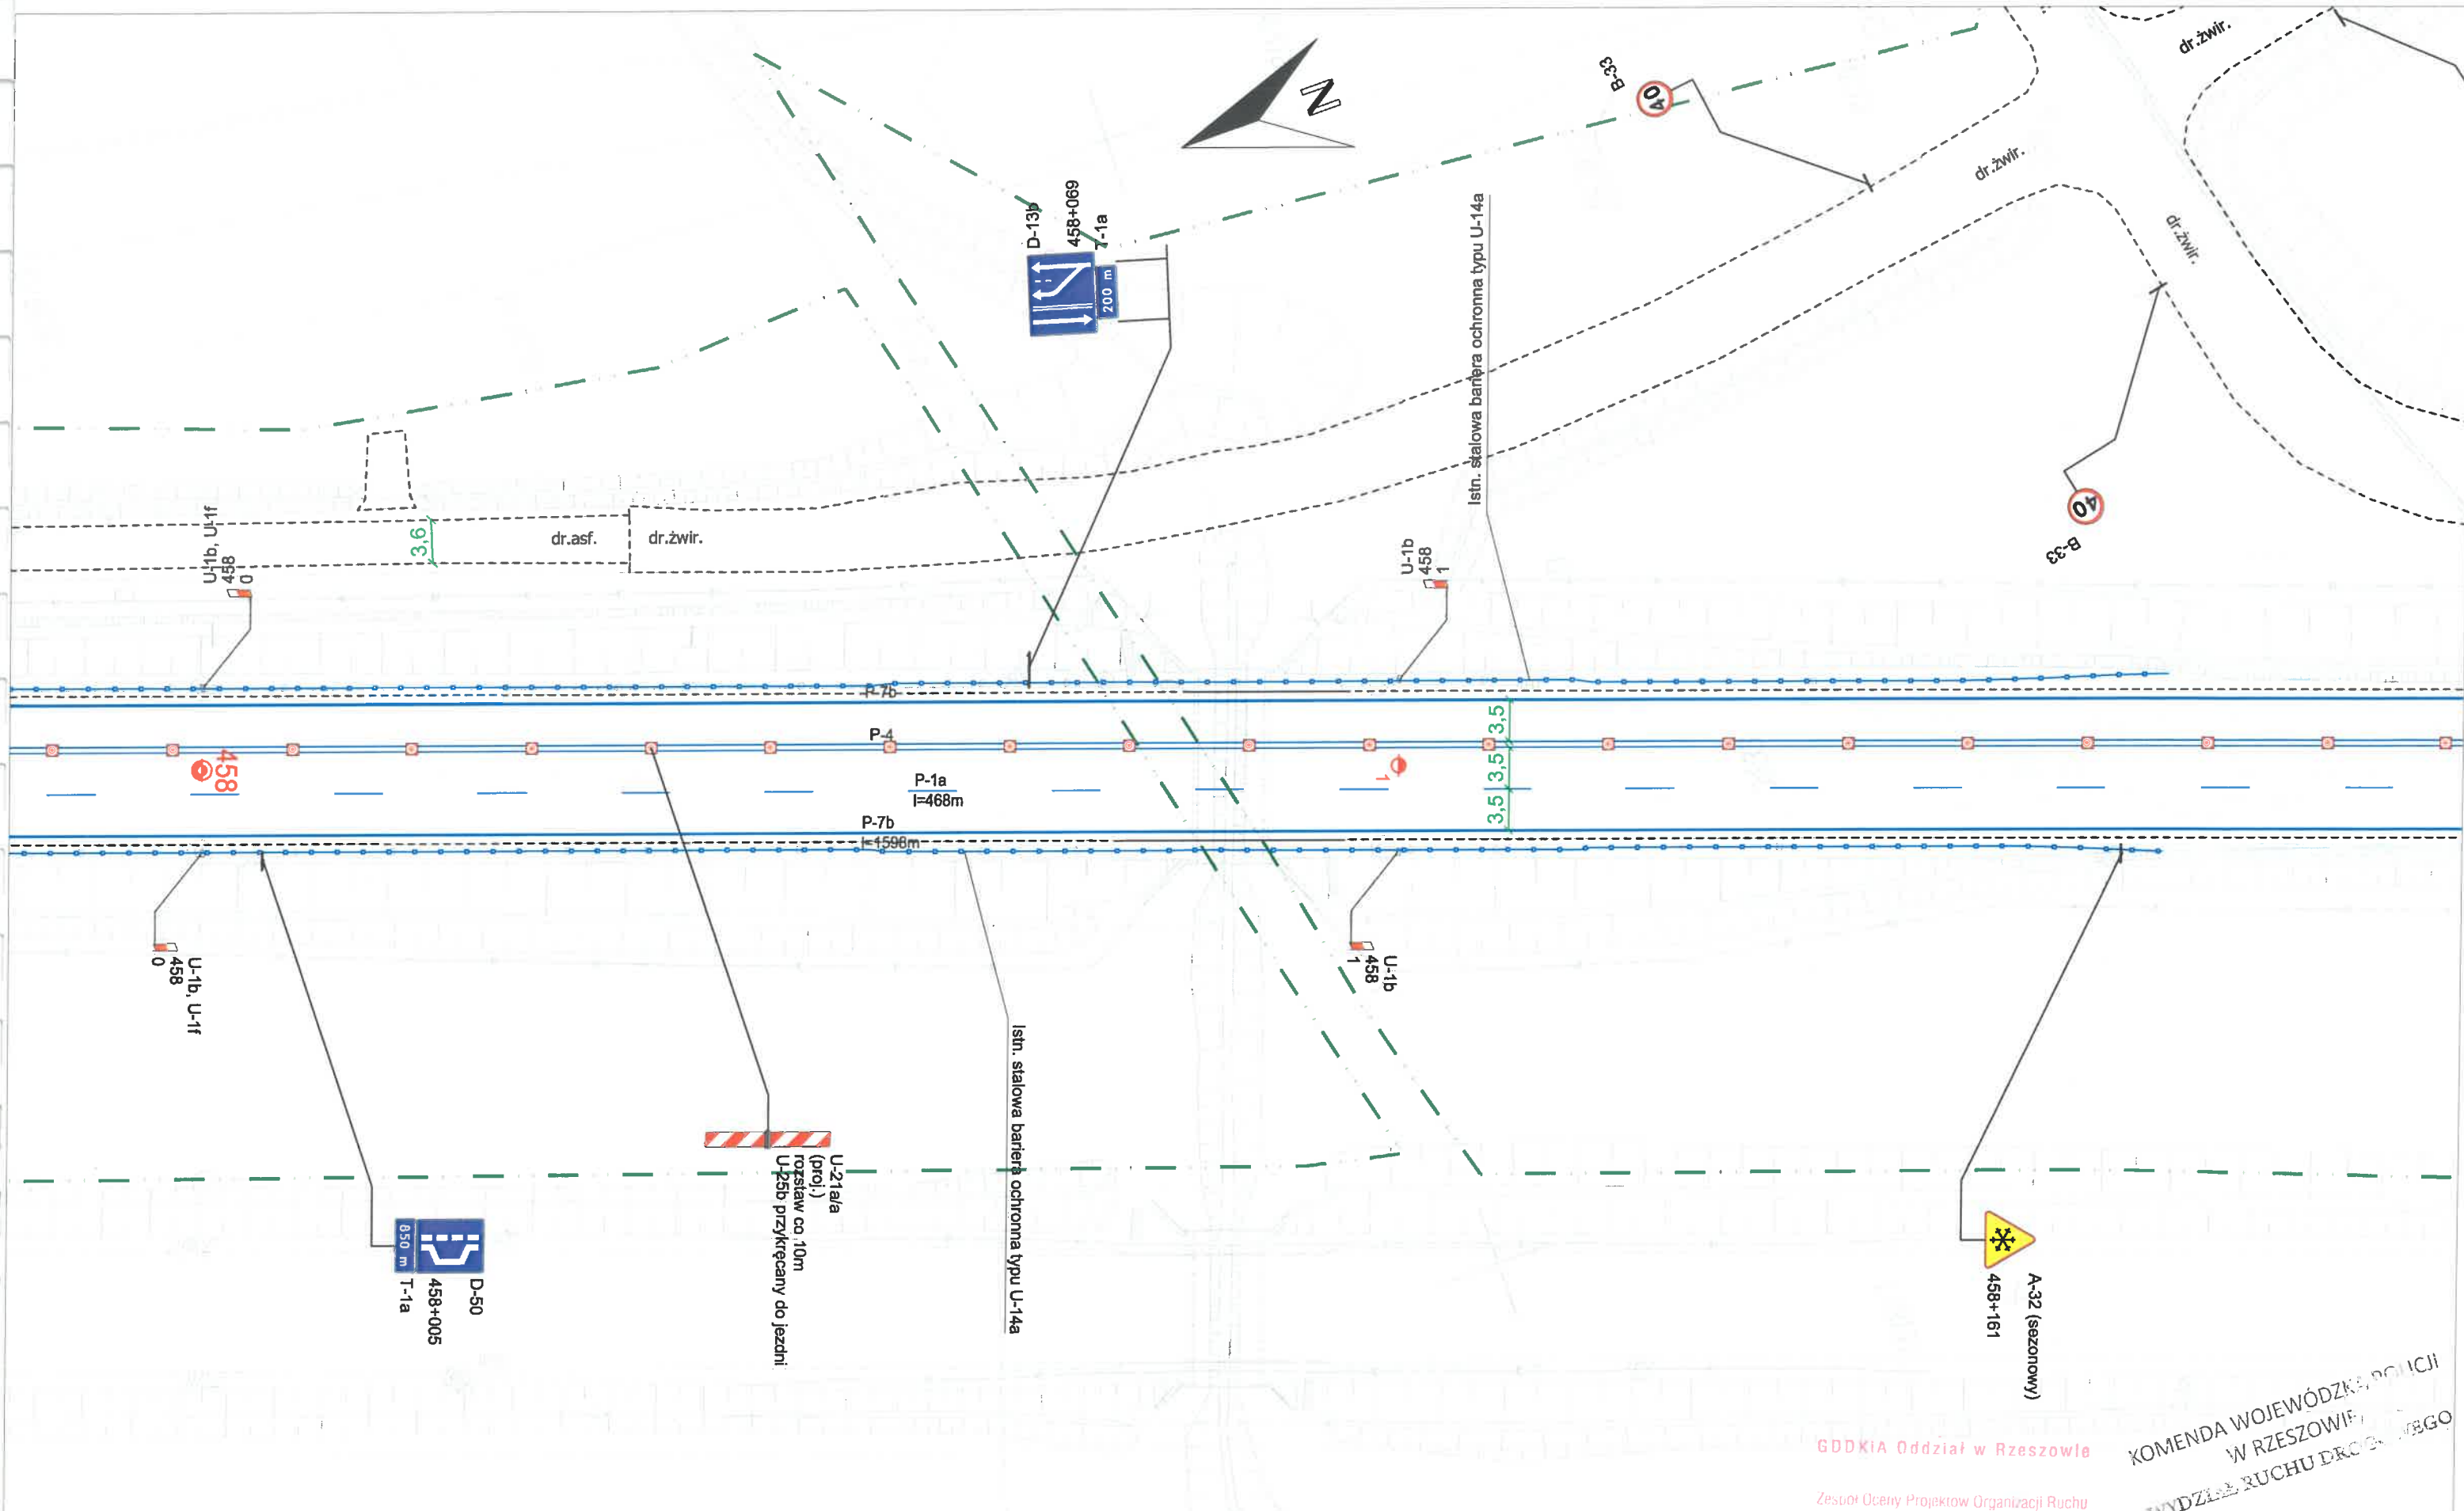

ZNAKI PIONOWE		ZNAKI POZIOME		URZĄDZENIA BRD		
Kategoria	Ilość		di. [m]	pow. [m²]	Ilość	Ilość
A - ostrzegawcze	X	Podłużne - segregacyjne przerywane	X	X	U-1a U-1f U-7 U-8	X
B - zakazu	X	Podłużne - segregacyjne ciągłe	X	X	U-1b U-1f U-7 U-8	X
C - nakazu	X	Podłużne - krawędziowe przerywane	X	X	U-1a U-8	X
D - informacyjne	X	Podłużne - krawędziowe ciągłe	X	X	U-1b U-8	X
E - kierunku i miejscowości	X	Strzałki	X	X	U-1a	X
F - uzupełniające	X	Poprzeczne	X	X	U-1b	X
G - dodatkowe zn. pionowe	X	Uzupełniające	X	X	U-2	X
T - tabliczki	X	Inne	X	X	U-3	X
Inne	X	SUMARYCZNIE ZNAKI POZIOME	X	X	U-4	X

Nazwa opracowania:
Projekt tymczasowej organizacji ruchu wraz z planem działań ratunkowych na DK19g km 0+000 - 0+559 S19 km 448+822 - 464+100

Investor:

Generalna Dyrekcja Dróg Krajowych i autostrad
Oddział w Rzeszowie
ul. Legionów 20
35-959 Rzeszów

Etap:
PROJEKT WYKONAWCZY

Tytuł rysunku: **Stala organizacja ruchu**

Opracował: inż. Mateusz Małkowski
Opracował: mgr inż. Dawid Kozłowski

Podpis: 
Podpis: 

Skala: **1:500**


Miejsce opracowania: **Rzeszów**

Nr rys.: **54**

Data opracowania: **05.2020**

GDDKiA Oddział w Rzeszowie
Zespół Oceny Projektów Organizacji Ruchu

KOMENDA WOJEWÓDZKA POLICJI
W RZESZOWIE
WYDZIAŁ RUCHU DROGOWEGO

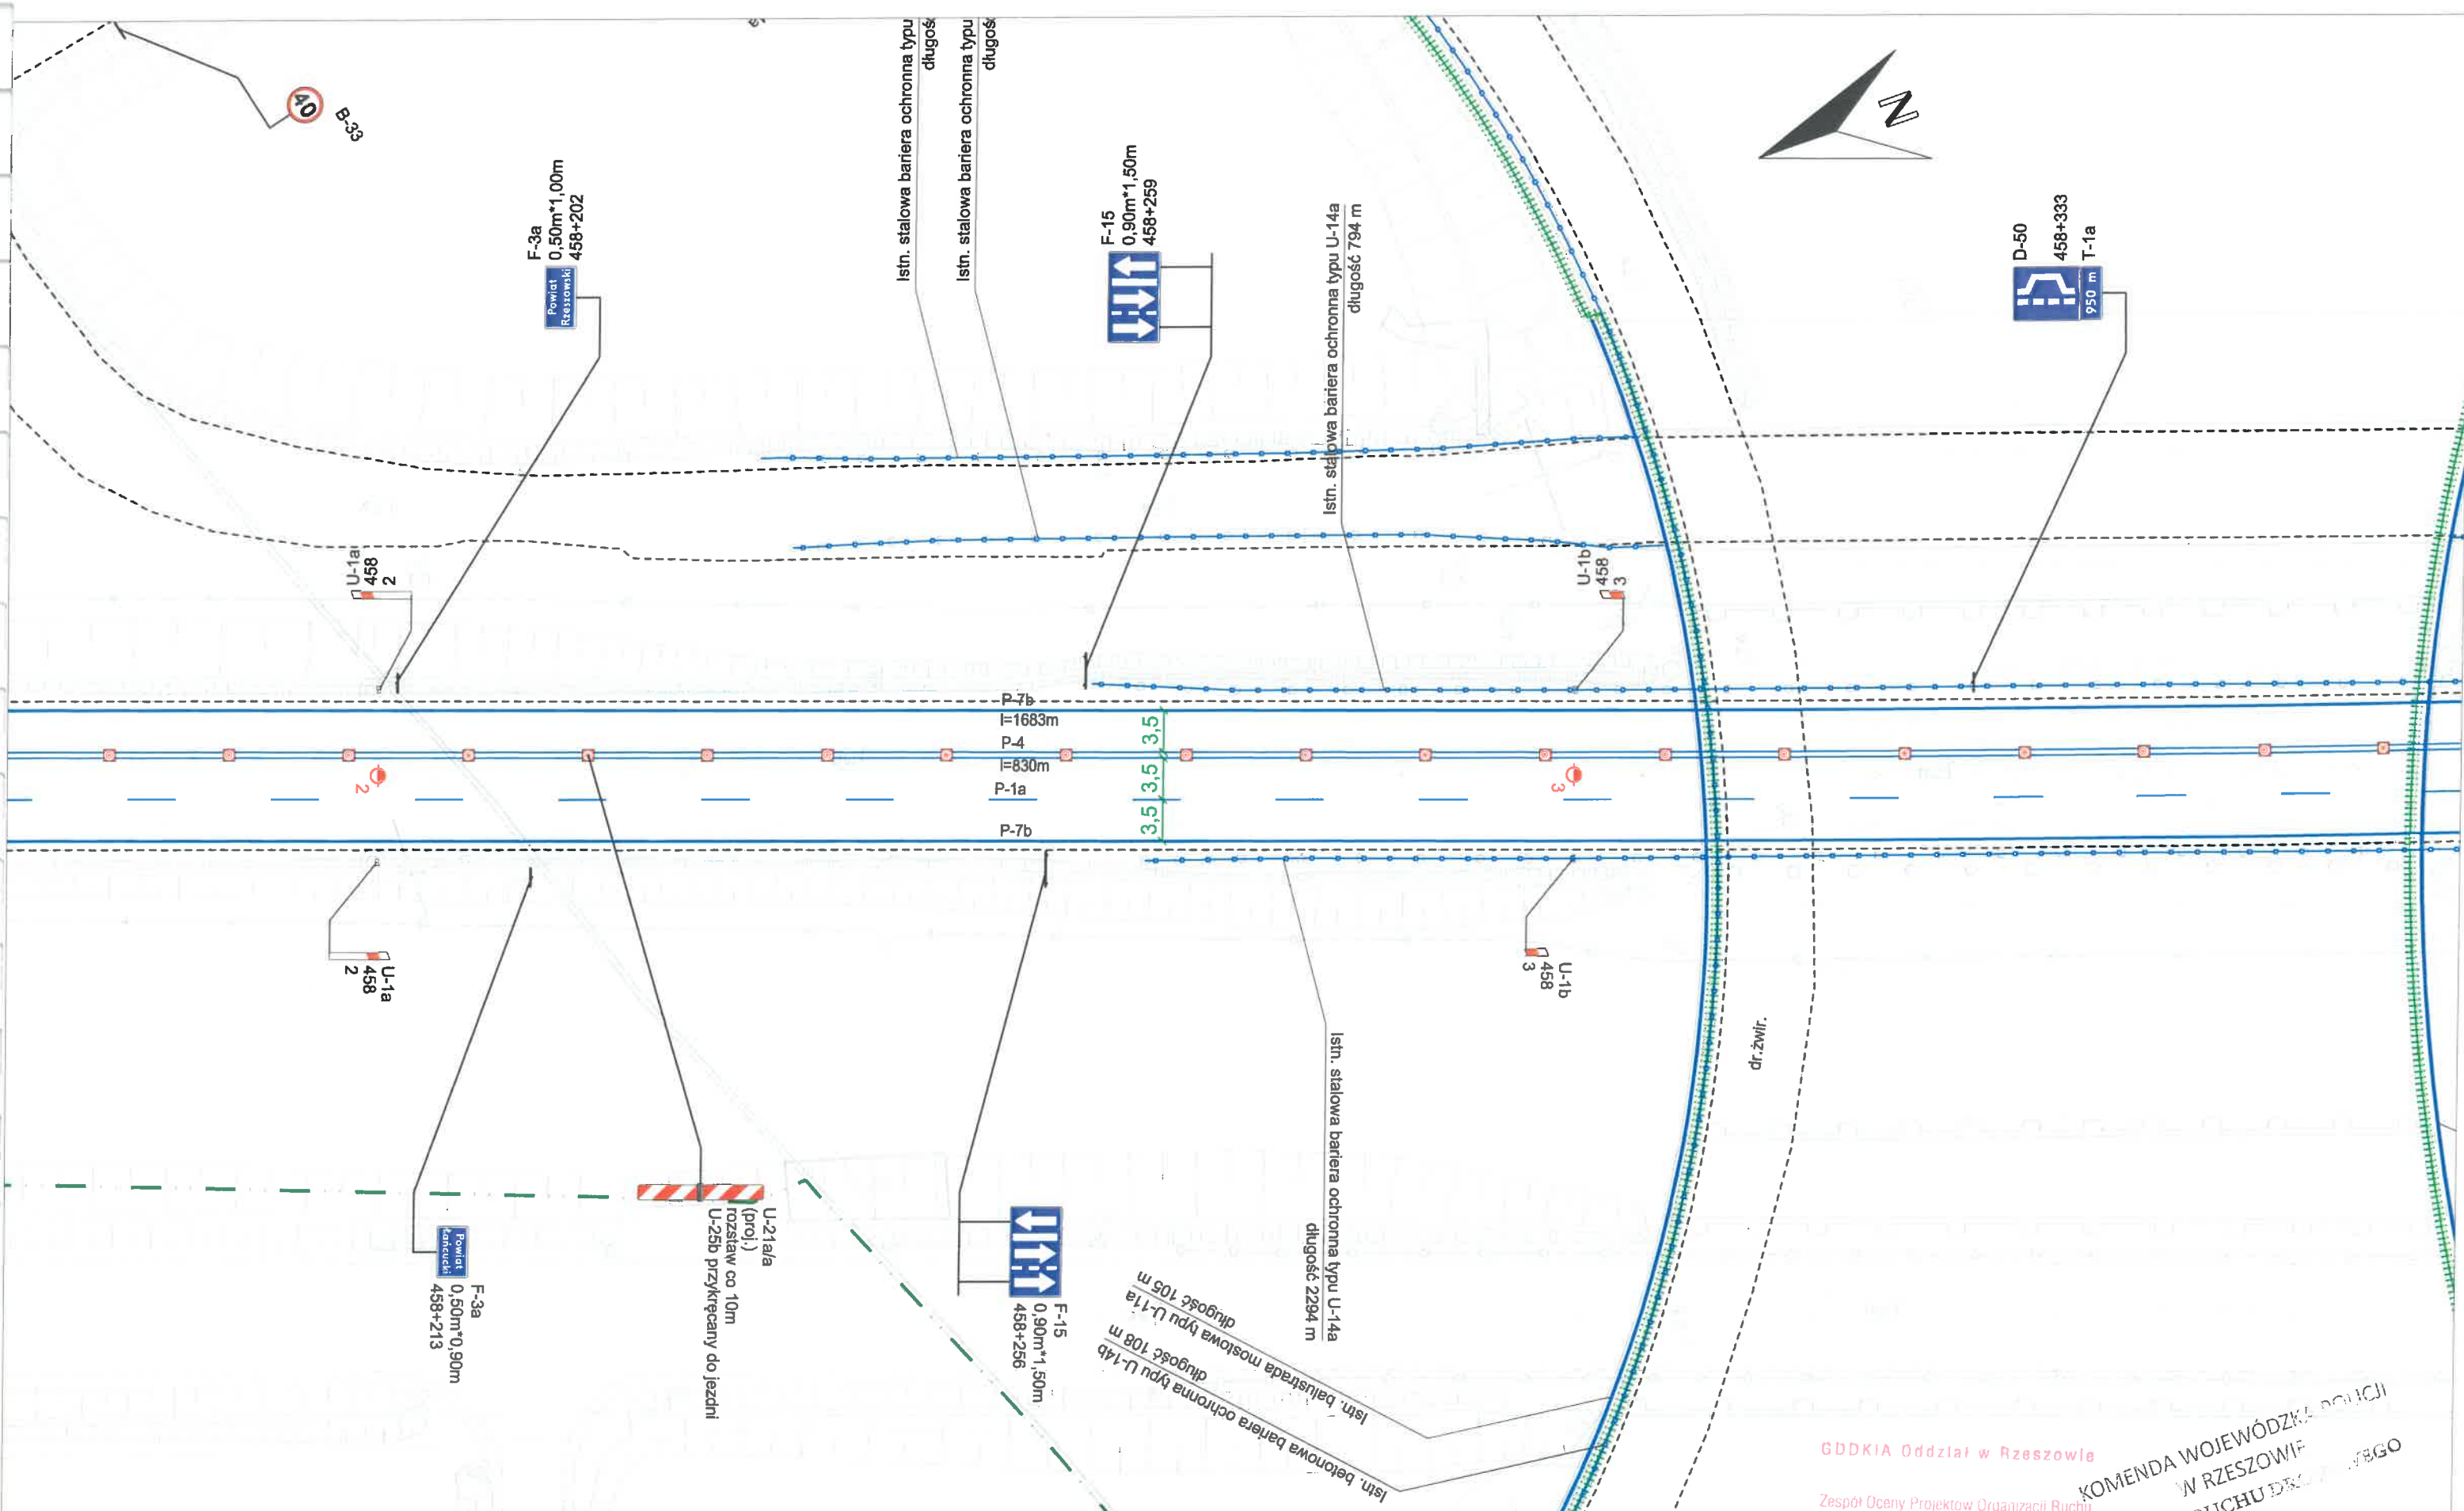

ZNAKI PIONOWE		ZNAKI POZIOME		URZĄDZENIA BRD		
Kategoria	Ilość		dl. [m]	pow. [m²]	Ilość	Ilość
A - ostrzegawcze	X	Podłużne - segregacyjne przerywane	X	X	U-1a U-1f U-7 U-8	X
B - zakazu	X	Podłużne - segregacyjne ciągłe	X	X	U-1b U-1f U-7 U-8	X
C - nakazu	X	Podłużne - krawędziowe przerywane	X	X	U-1a U-8	X
D - informacyjne	X	Podłużne - krawędziowe ciągłe	X	X	U-1b U-8	X
E - kierunku i miejscowości	X	Strzałki	X	X	U-1a	X
F - uzupełniające	X	Poprzeczne	X	X	U-1b	X
G - dodatkowe zn. pionowe	X	Uzupełniające	X	X	U-2	X
T - tabliczki	X	Inne	X	X	U-3	X
Inne	X	SUMARYCZNIE ZNAKI POZIOME	X	X	U-4	X

Nazwa opracowania:
Projekt tymczasowej organizacji ruchu wraz z planem działań ratunkowych na DK19g km 0+000 - 0+559 S19 km 448+822 - 464+100

Inwestor:

Generalna Dyrekcja Dróg Krajowych i autostrad Oddział w Rzeszowie
ul. Legionów 20
35-959 Rzeszów

Etap:
PROJEKT WYKONAWCZY

Tytuł rysunku: **Stala organizacja ruchu**

Opracował: inż. Mateusz Małkowski
Opracował: mgr inż. Dawid Kozłowski

Podpis:
Podpis:

Skala: **1:500**


Miejsce opracowania: **Rzeszów**

Nr rys.: **55**

Data opracowania: **05.2020**

GDDKiA Oddział w Rzeszowie
Zespół Oceny Projektów Organizacji Ruchu

KOMENDA WOJEWÓDZKA POLICJI
W RZESZOWIE
WYDZIAŁ RUCHU DROGOWEGO

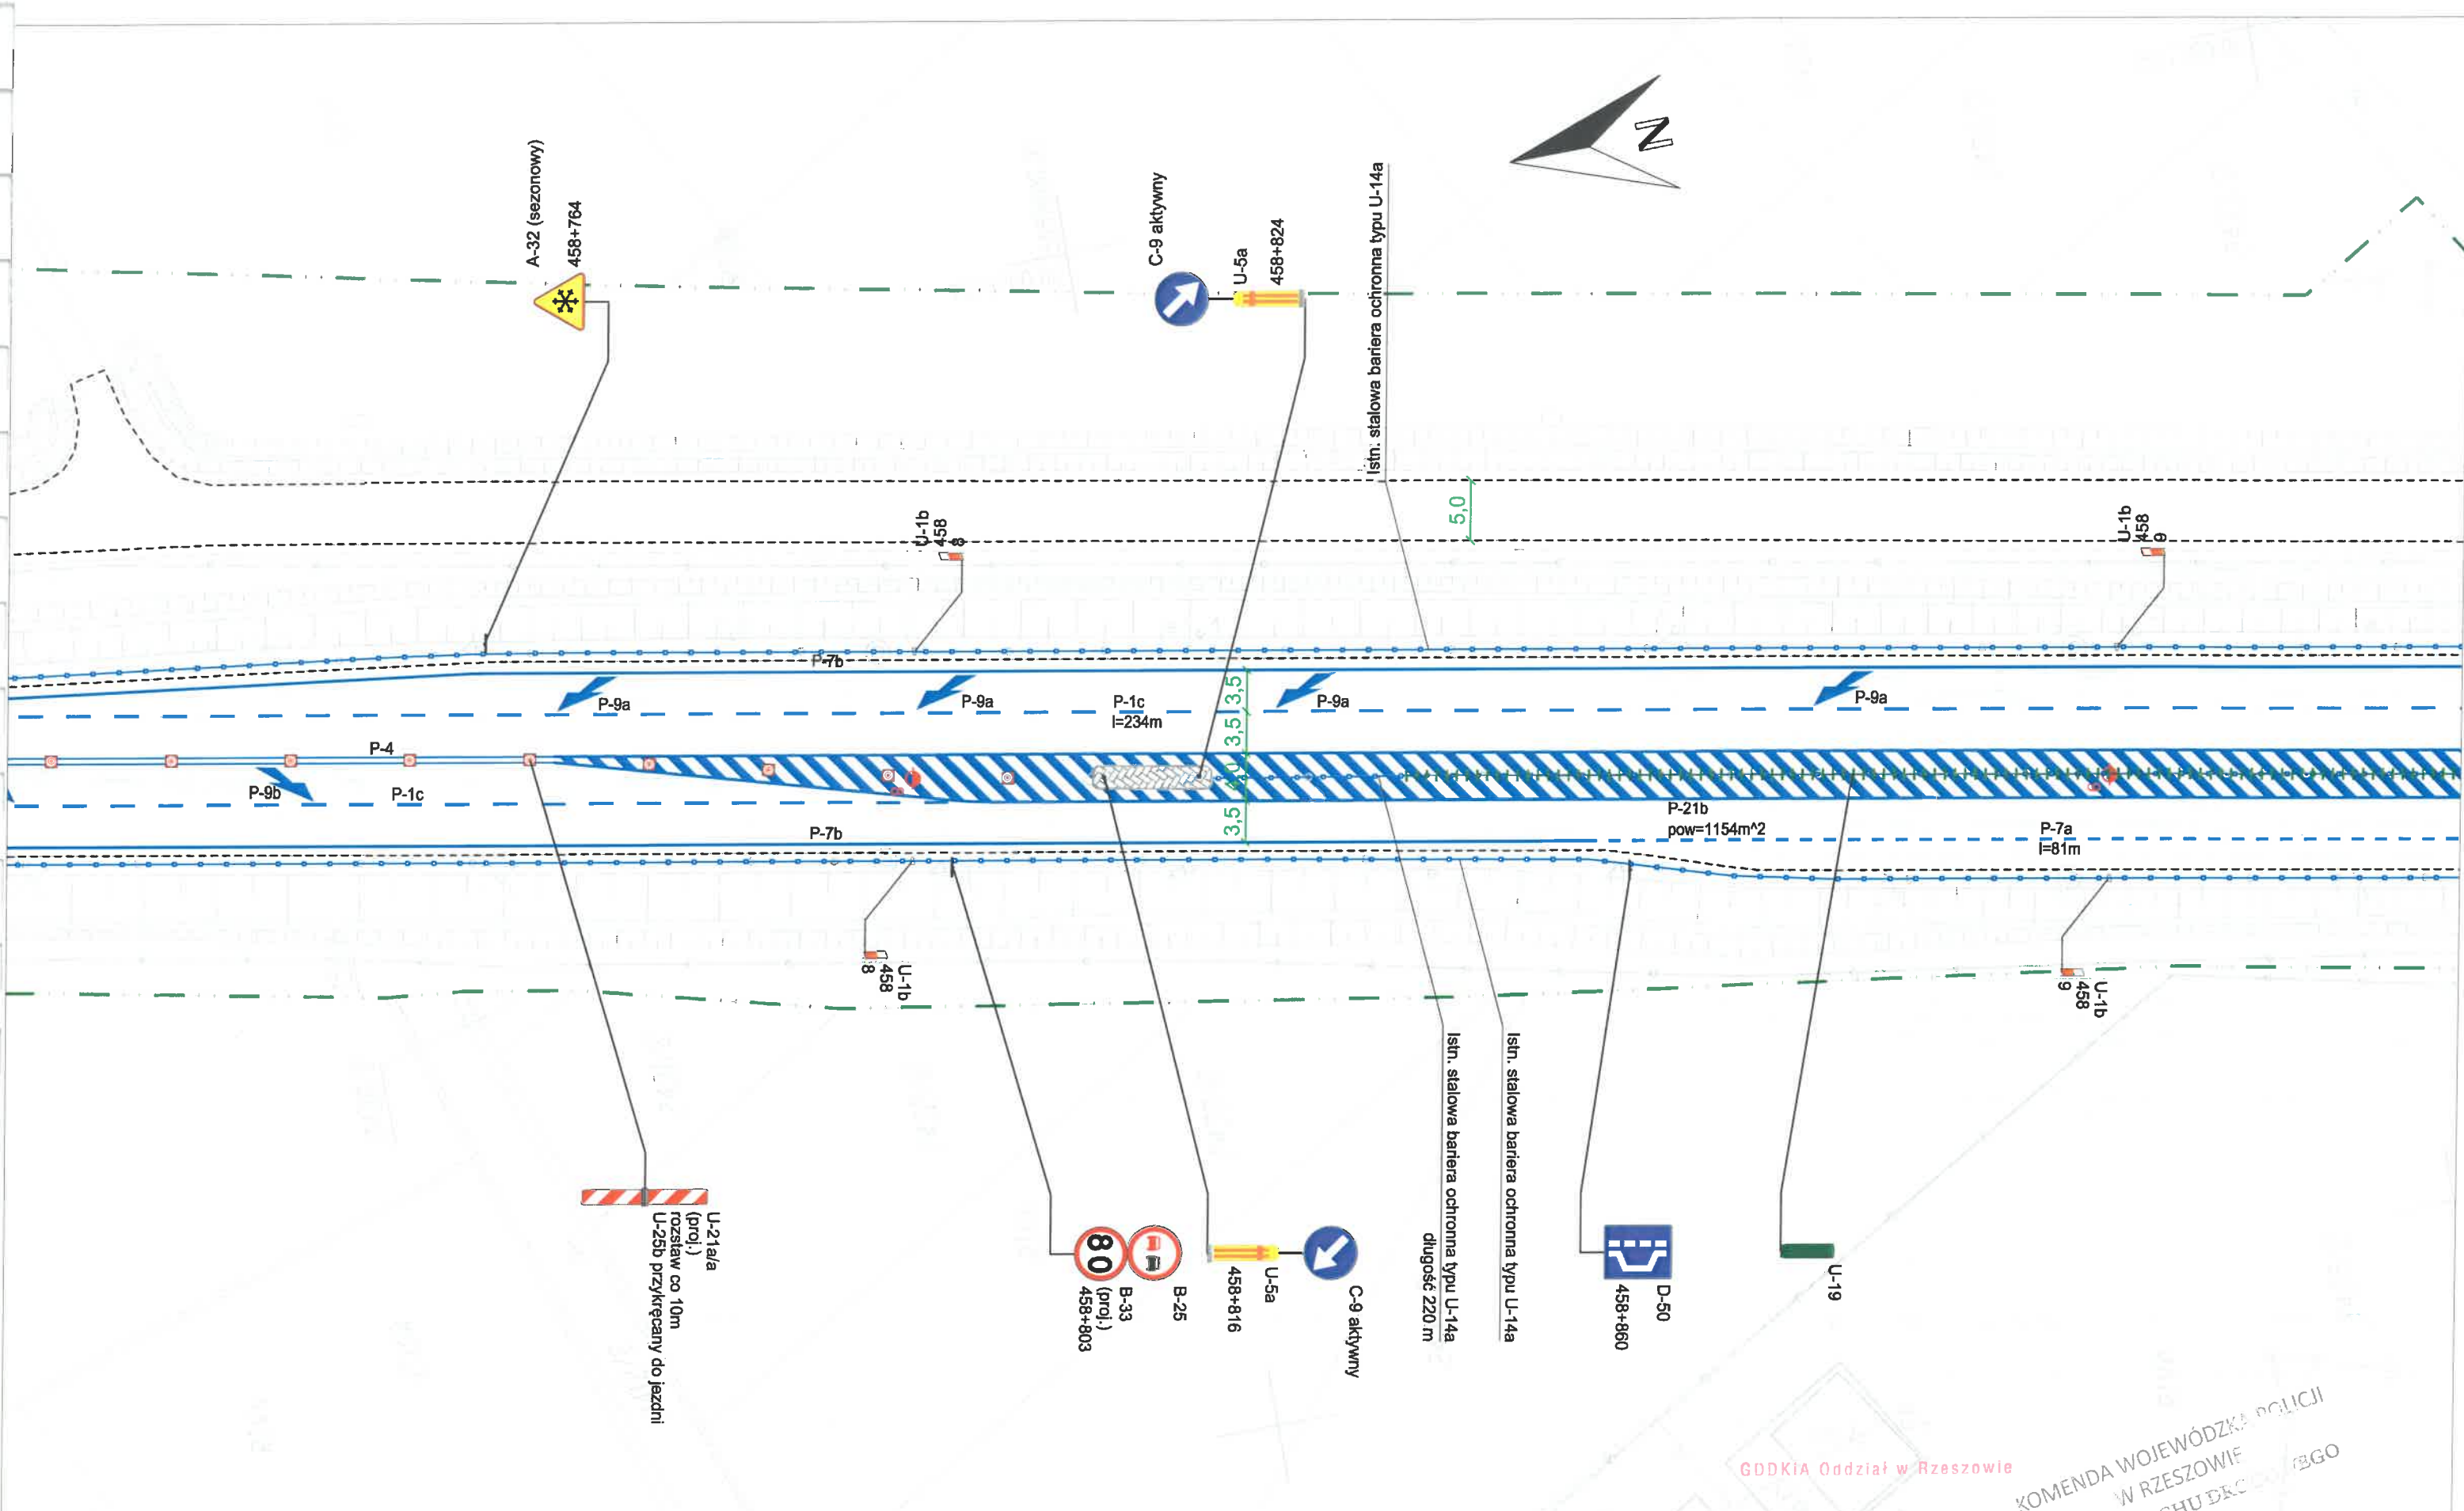

ZNAKI PIONOWE		ZNAKI POZIOME		URZĄDZENIA BRD		
Kategoria	Ilość		dl. [m]	pow. [m ²]	Ilość	Ilość
A - ostrzegawcze	X	Podłużne - segregacyjne przerywane	X	X	U-1a U-1f U-7 U-8	X
B - zakazu	X	Podłużne - segregacyjne ciągłe	X	X	U-1b U-1f U-7 U-8	X
C - nakazu	X	Podłużne - krawędziowe przerywane	X	X	U-1a U-8	X
D - informacyjne	X	Podłużne - krawędziowe ciągłe	X	X	U-1b U-8	X
E - kierunku i miejscowości	X	Strzałki	X	X	U-1a	X
F - uzupełniające	X	Poprzeczne	X	X	U-1b	X
G - dodatkowe zn. pionowe	X	Uzupełniające	X	X	U-2	X
T - tabliczki	X	Inne	X	X	U-3	X
Inne	X	SUMARYCZNIE ZNAKI POZIOME	X	X	U-4	X

Nazwa opracowania:
Projekt tymczasowej organizacji ruchu wraz z planem działań ratunkowych na DK19g km 0+000 - 0+559 S19 km 448+822 - 464+100


Inwestor:

Generalna Dyrekcja Dróg Krajowych i autostrad Oddział w Rzeszowie
ul. Legionów 20
35-959 Rzeszów

Etap:
PROJEKT WYKONAWCZY

Tytuł rysunku:
Stała organizacja ruchu

Opracował: inż. Mateusz Małkowski
Opracował: mgr inż. Dawid Kozłowski

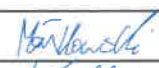Podpis: 
Podpis: 


Skala: **1:500**

Miejsce opracowania: **Rzeszów**

Nr rys.: **58**

Data opracowania: **05.2020**

GDDKiA Oddział w Rzeszowie
KOMENDA WOJEWÓDZKA POLICJI
W RZESZOWIE
RUCHU DROGOWEGO

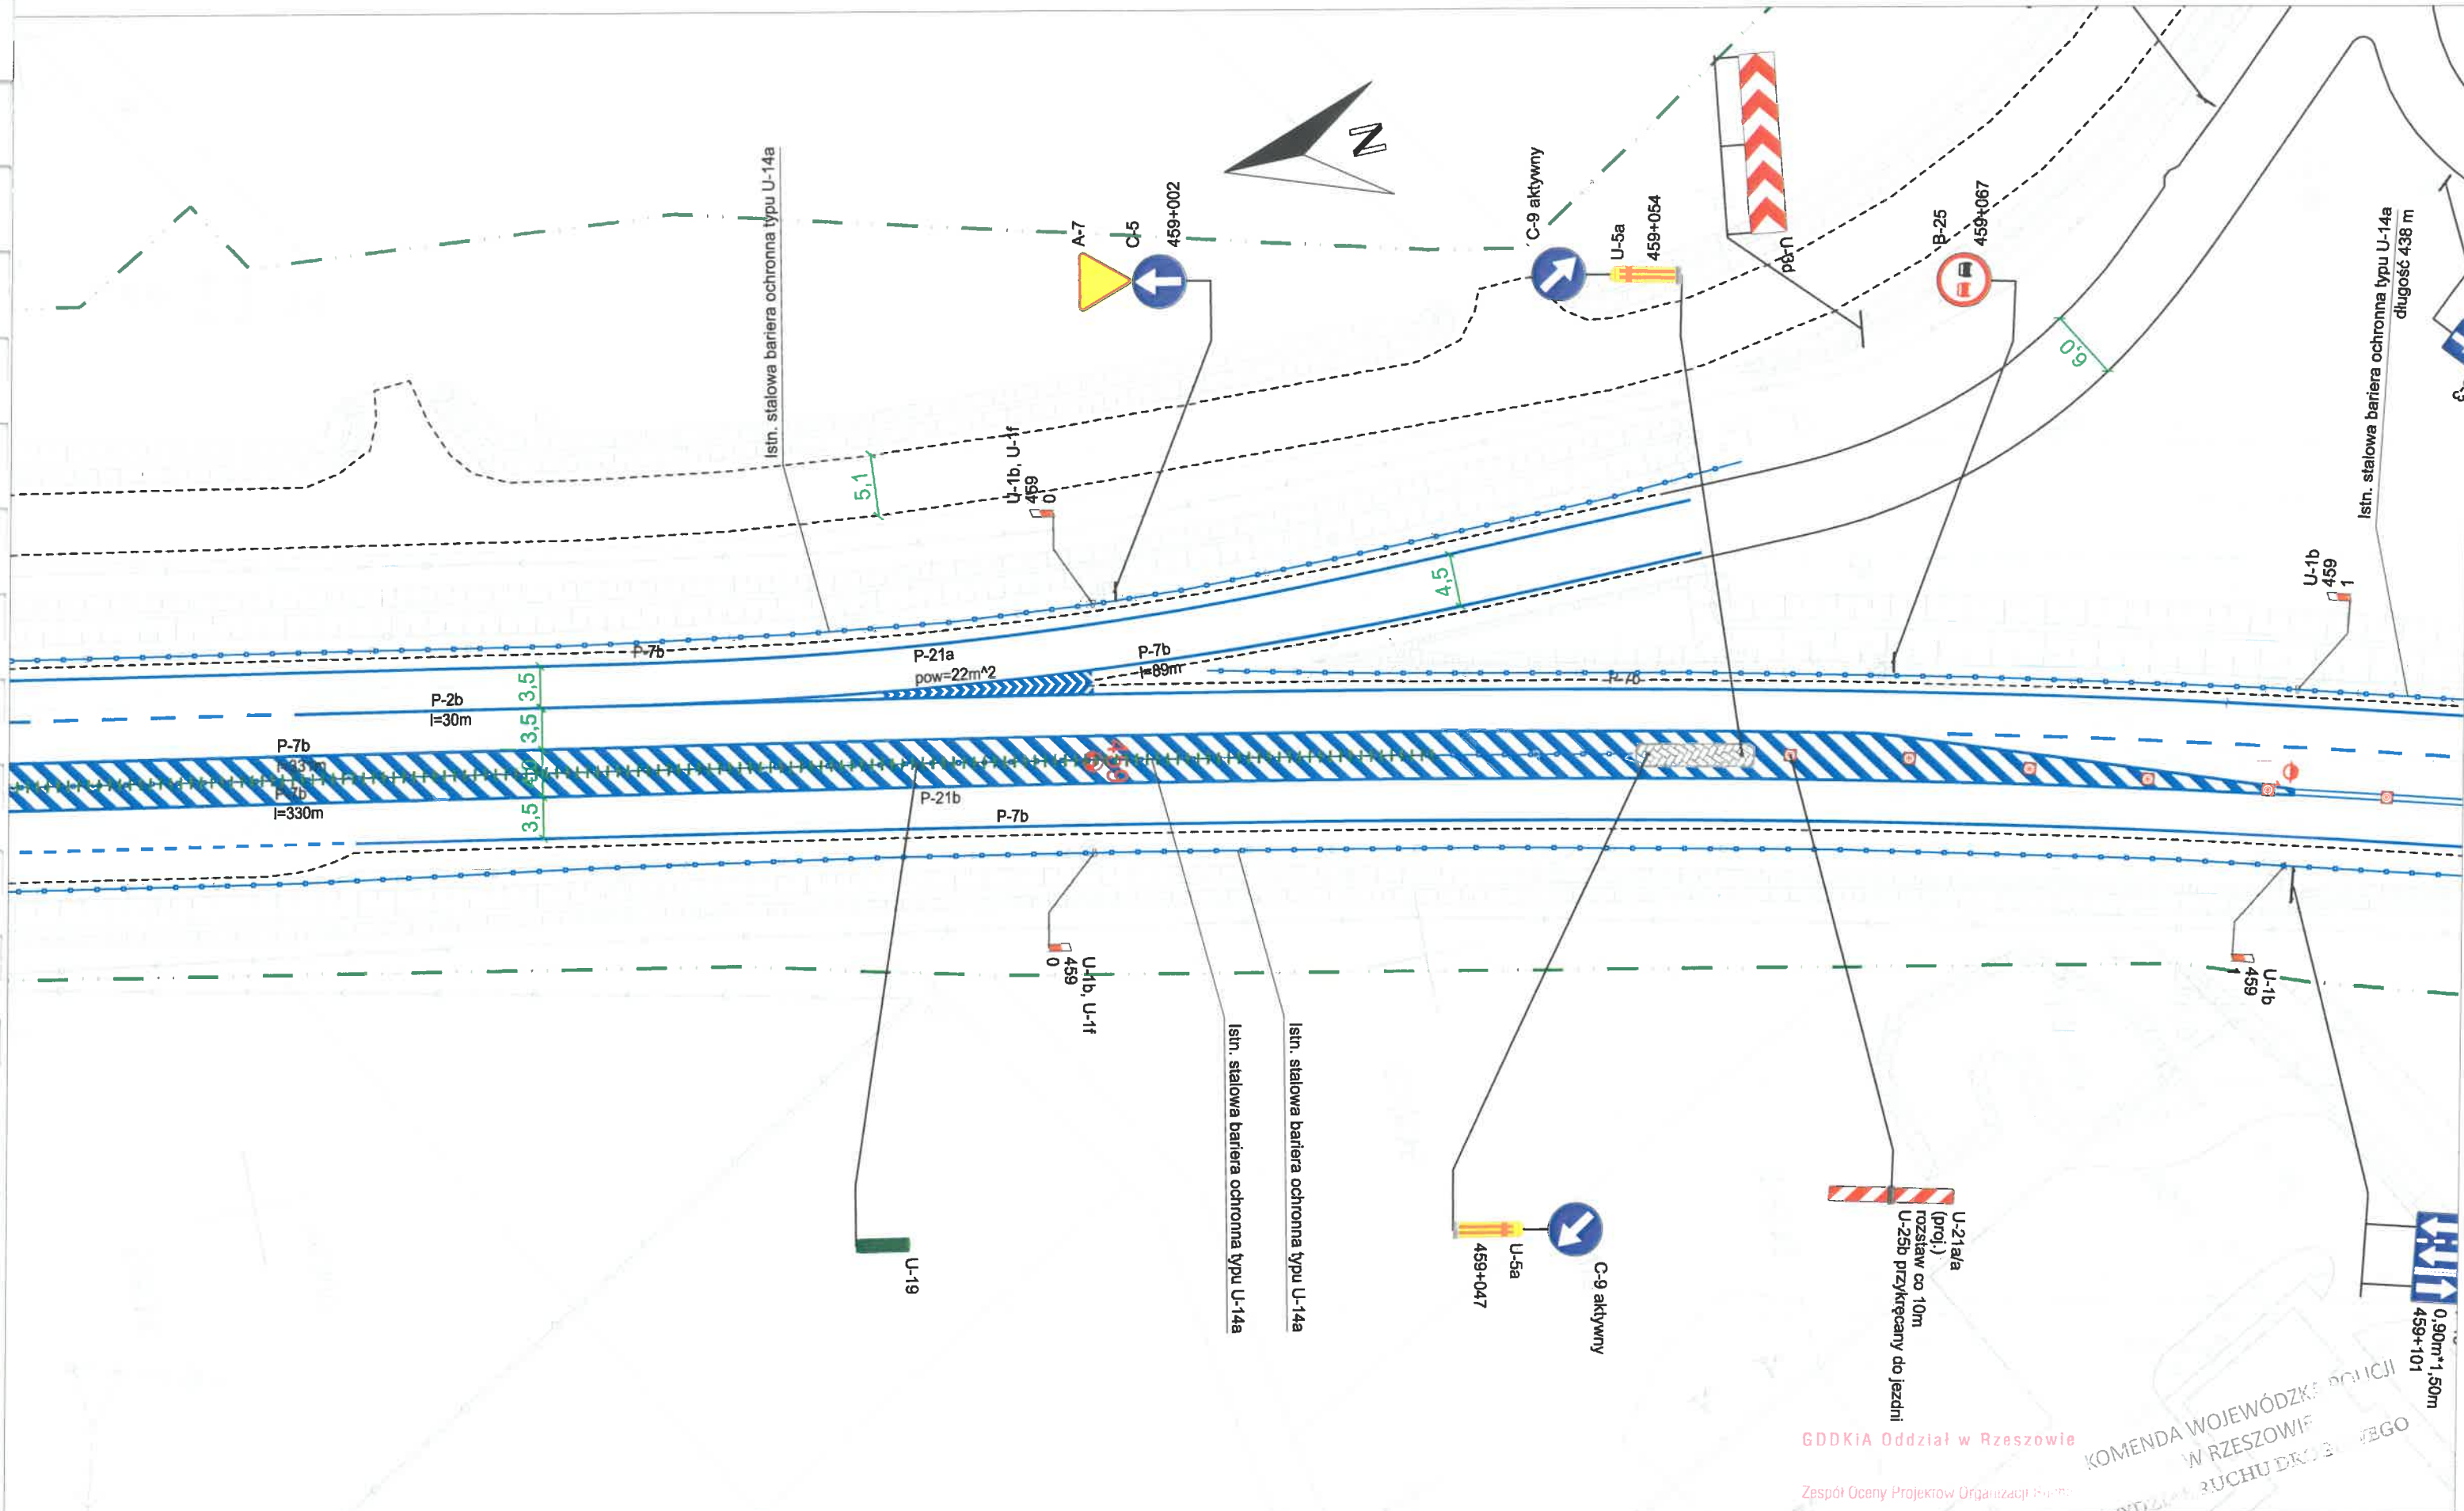

ZNAKI PIONOWE		ZNAKI POZIOME		URZĄDZENIA BRD		
Kategoria	Ilość		di. [m]	pow. [m²]	Ilość	Ilość
A - ostrzegawcze	X	Podłużne - segregacyjne przerywane	X	X	U-1a U-1f U-7 U-8	X
B - zakazu	X	Podłużne - segregacyjne ciągłe	X	X	U-1b U-1f U-7 U-8	X
C - nakazu	X	Podłużne - krawędziowe przerywane	X	X	U-1a U-8	X
D - informacyjne	X	Podłużne - krawędziowe ciągłe	X	X	U-1b U-8	X
E - kierunku i miejscowości	X	Strzałki	X	X	U-1a	X
F - uzupełniające	X	Poprzeczne	X	X	U-1b	X
G - dodatkowe zn. pionowe	X	Uzupełniające	X	X	U-2	X
T - tabliczki	X	Inne	X	X	U-3	X
Inne	X	SUMARYCZNI ZNAKI POZIOME	X	X	U-4	X

Nazwa opracowania:
Projekt tymczasowej organizacji ruchu wraz z planem działań ratunkowych na DK19g km 0+000 - 0+559 S19 km 448+822 - 464+100

Inwestor:

Generalna Dyrekcja Dróg Krajowych i autostrad Oddział w Rzeszowie
ul. Legionów 20
35-959 Rzeszów

Etap:
PROJEKT WYKONAWCZY

Tytuł rysunku: **Stała organizacja ruchu**

Opracował: inż. Mateusz Małkowski
Opracował: mgr inż. Dawid Kozłowski


Podpis: *[Signature]*
Podpis: *[Signature]*

Skala: **1:500**

Miejsce opracowania: **Rzeszów**

Nr rys.: **59**

Data opracowania: **05.2020**

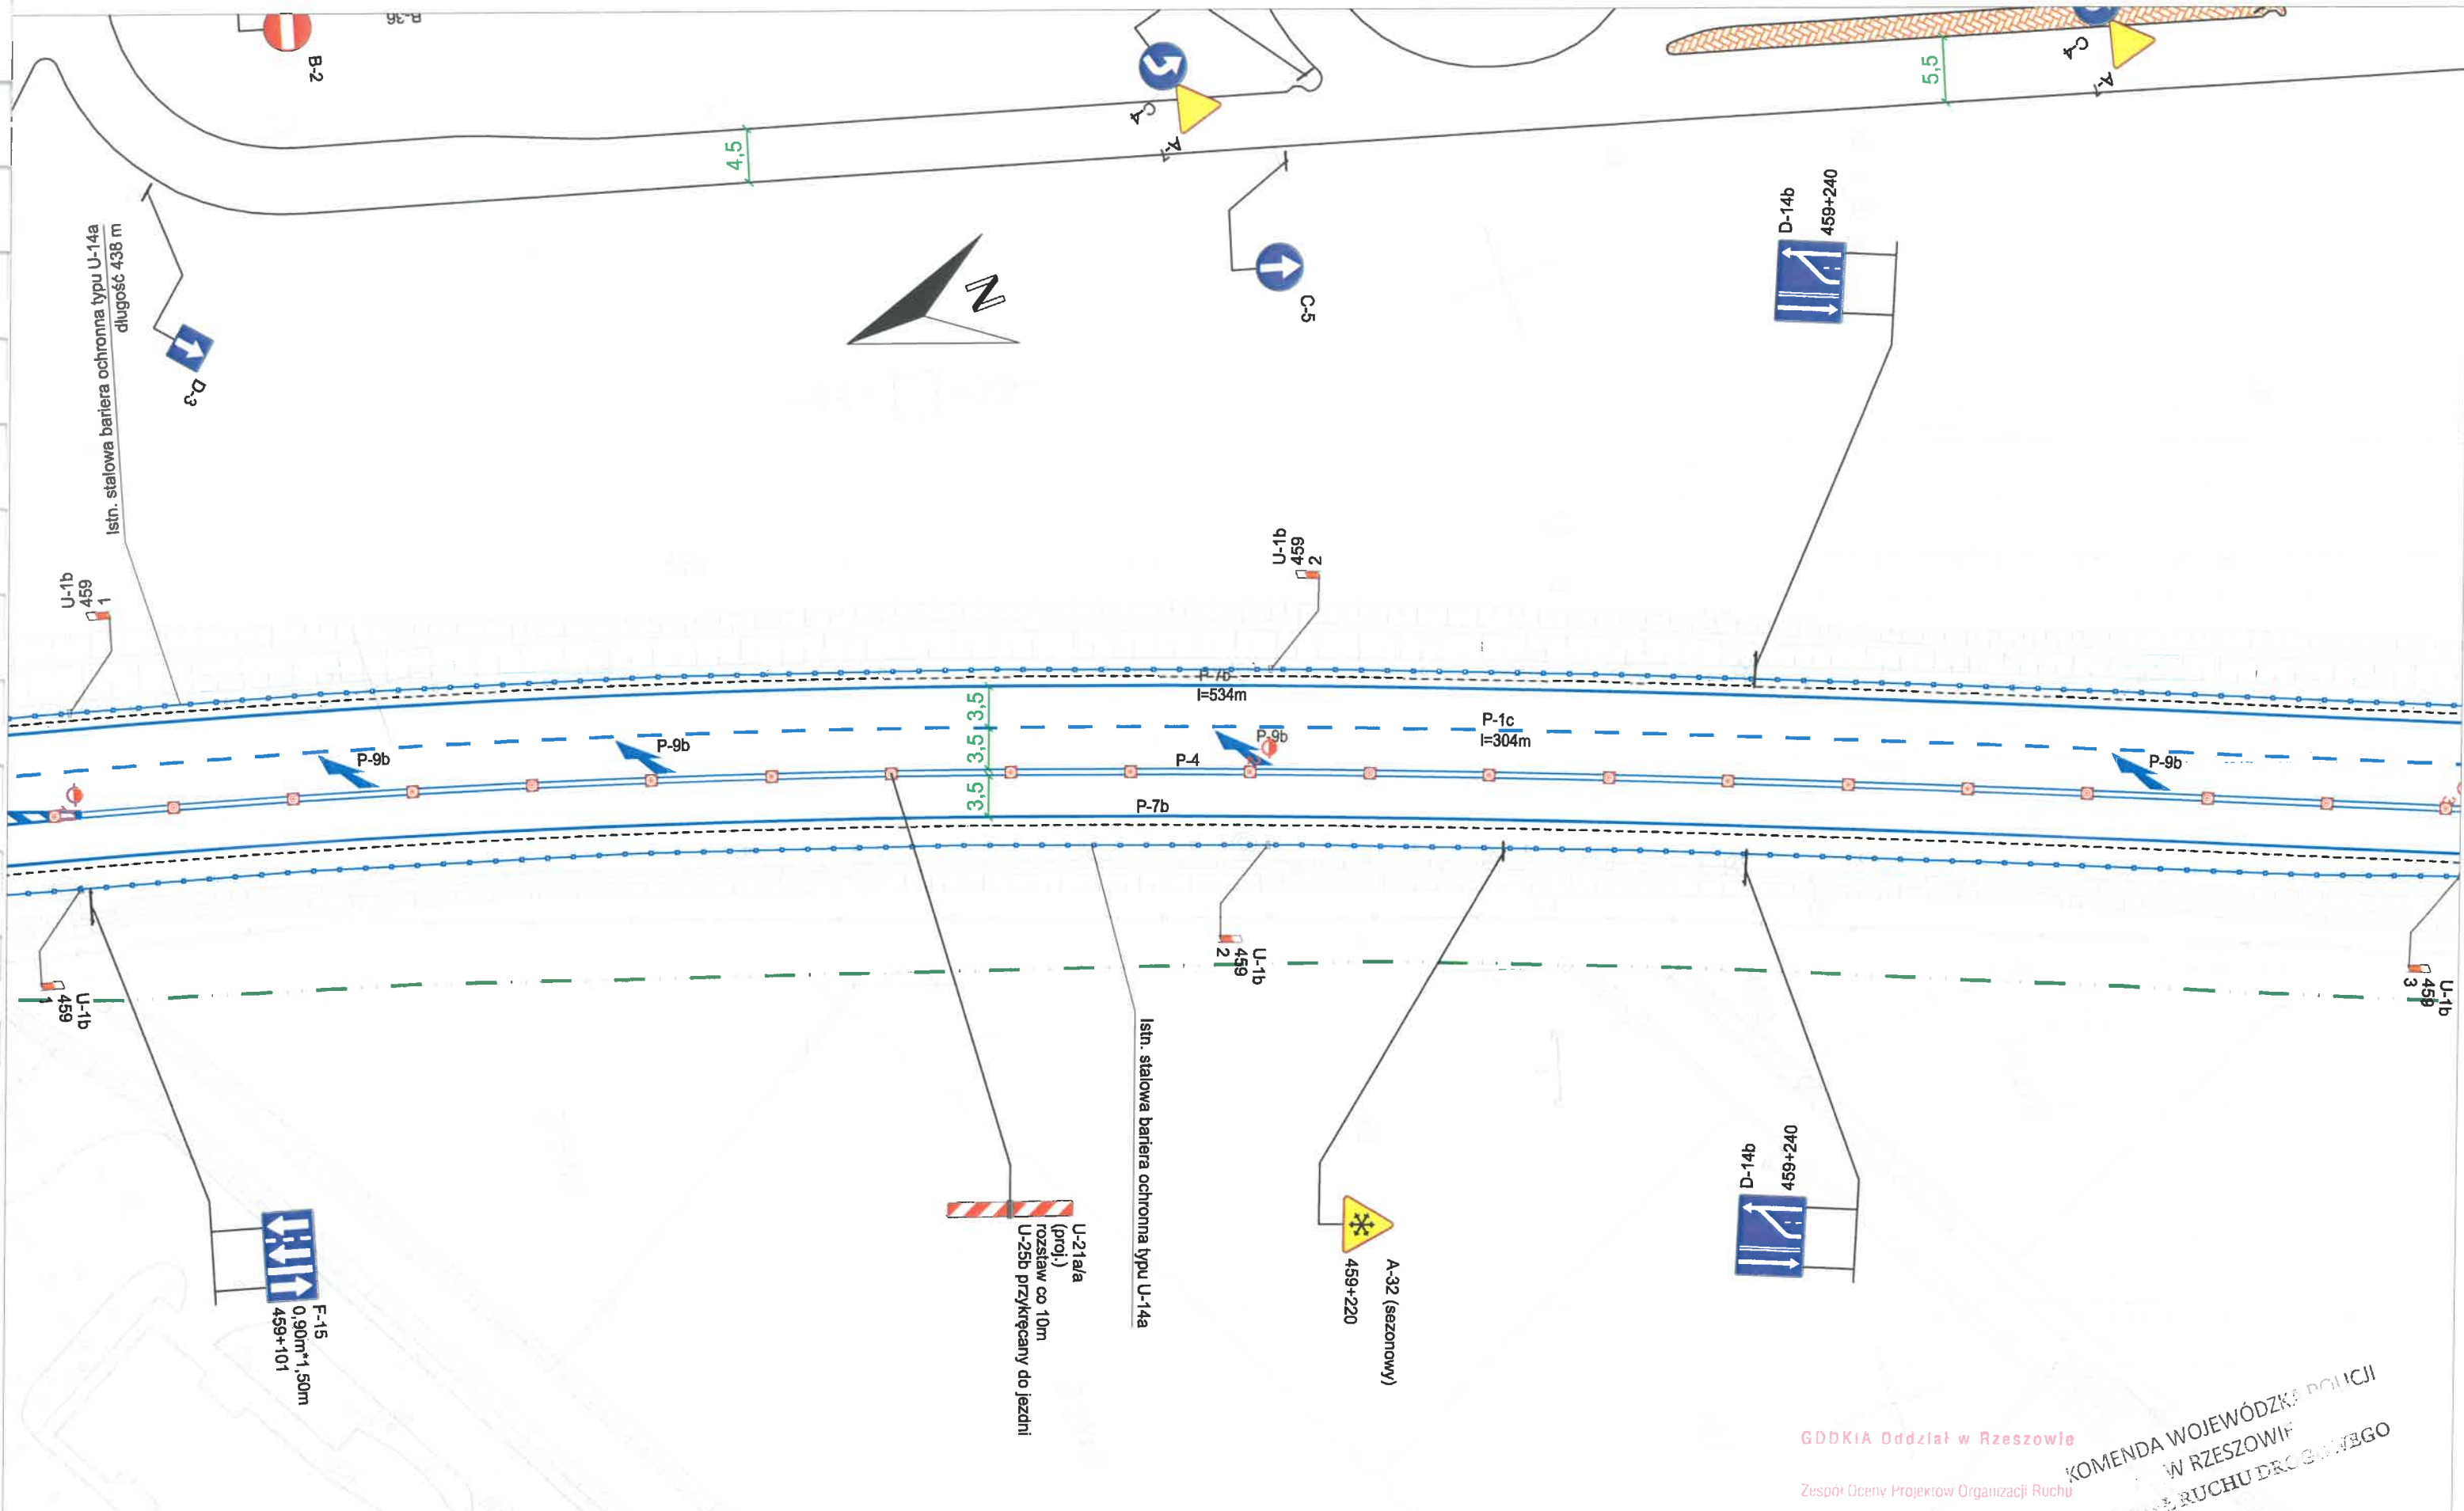

ZNAKI PIONOWE		ZNAKI POZIOME				URZĄDZENIA BRD		
Kategoria	Ilość		dl. [m]	pow. [m ²]		Ilość		Ilość
A - ostrzegawcze	X	Podłużne - segregacyjne przerywane	X	X	U-1a U-1f U-7 U-8	X	U-6	X
B - zakazu	X	Podłużne - segregacyjne ciągłe	X	X	U-1b U-1f U-7 U-8	X	U-9	X
C - nakazu	X	Podłużne - krawędziowe przerywane	X	X	U-1a U-8	X	U-11a (balustrada)	X
D - informacyjne	X	Podłużne - krawędziowe ciągłe	X	X	U-1b U-8	X	U-11b (barieroporecz)	X
E - kierunku i miejscowości	X	Strzałki	X	X	U-1a	X	U-12a / U-12b (ogrodzenia)	X
F - uzupełniające	X	Poprzeczne	X	X	U-1b	X	U-14a (bariery stalowe)	X
G - dodatkowe znaki pionowe	X	Uzupełniające	X	X	U-2	X	U-14b (bariery betonowe)	X
T - tabliczki	X	Inne	X	X	U-3	X	U-14d (bariery linowe)	X
Inne	X	SUMARYCZNIE ZNAKI POZIOME	X	X	U-4	X	U-18 (kusta drogowe)	X

Nazwa opracowania:
Projekt tymczasowej organizacji ruchu wraz z planem działań ratunkowych na DK19g km 0+000 - 0+559 S19 km 448+822 - 464+100

Investor:

Generalna Dyrekcja Dróg Krajowych i autostrad Oddział w Rzeszowie
ul. Legionów 20
35-959 Rzeszów

Etap:
PROJEKT WYKONAWCZY

Tytuł rysunku: **Stala organizacja ruchu**

Opracował: inż. Mateusz Małkowski
Opracował: mgr inż. Dawid Kozłowski

Podpis:
Podpis:


Skala: **1:500**

Miejsce opracowania: **Rzeszów**

Nr rys.: **60**

Data opracowania: **05.2020**

GDDKiA Oddział w Rzeszowie
Zespół Oceny Projektów Organizacji Ruchu
KOMENDA WOJEWÓDZKA POLICJI
W RZESZOWIE
WYDZIAŁ RUCHU DROGOWEGO

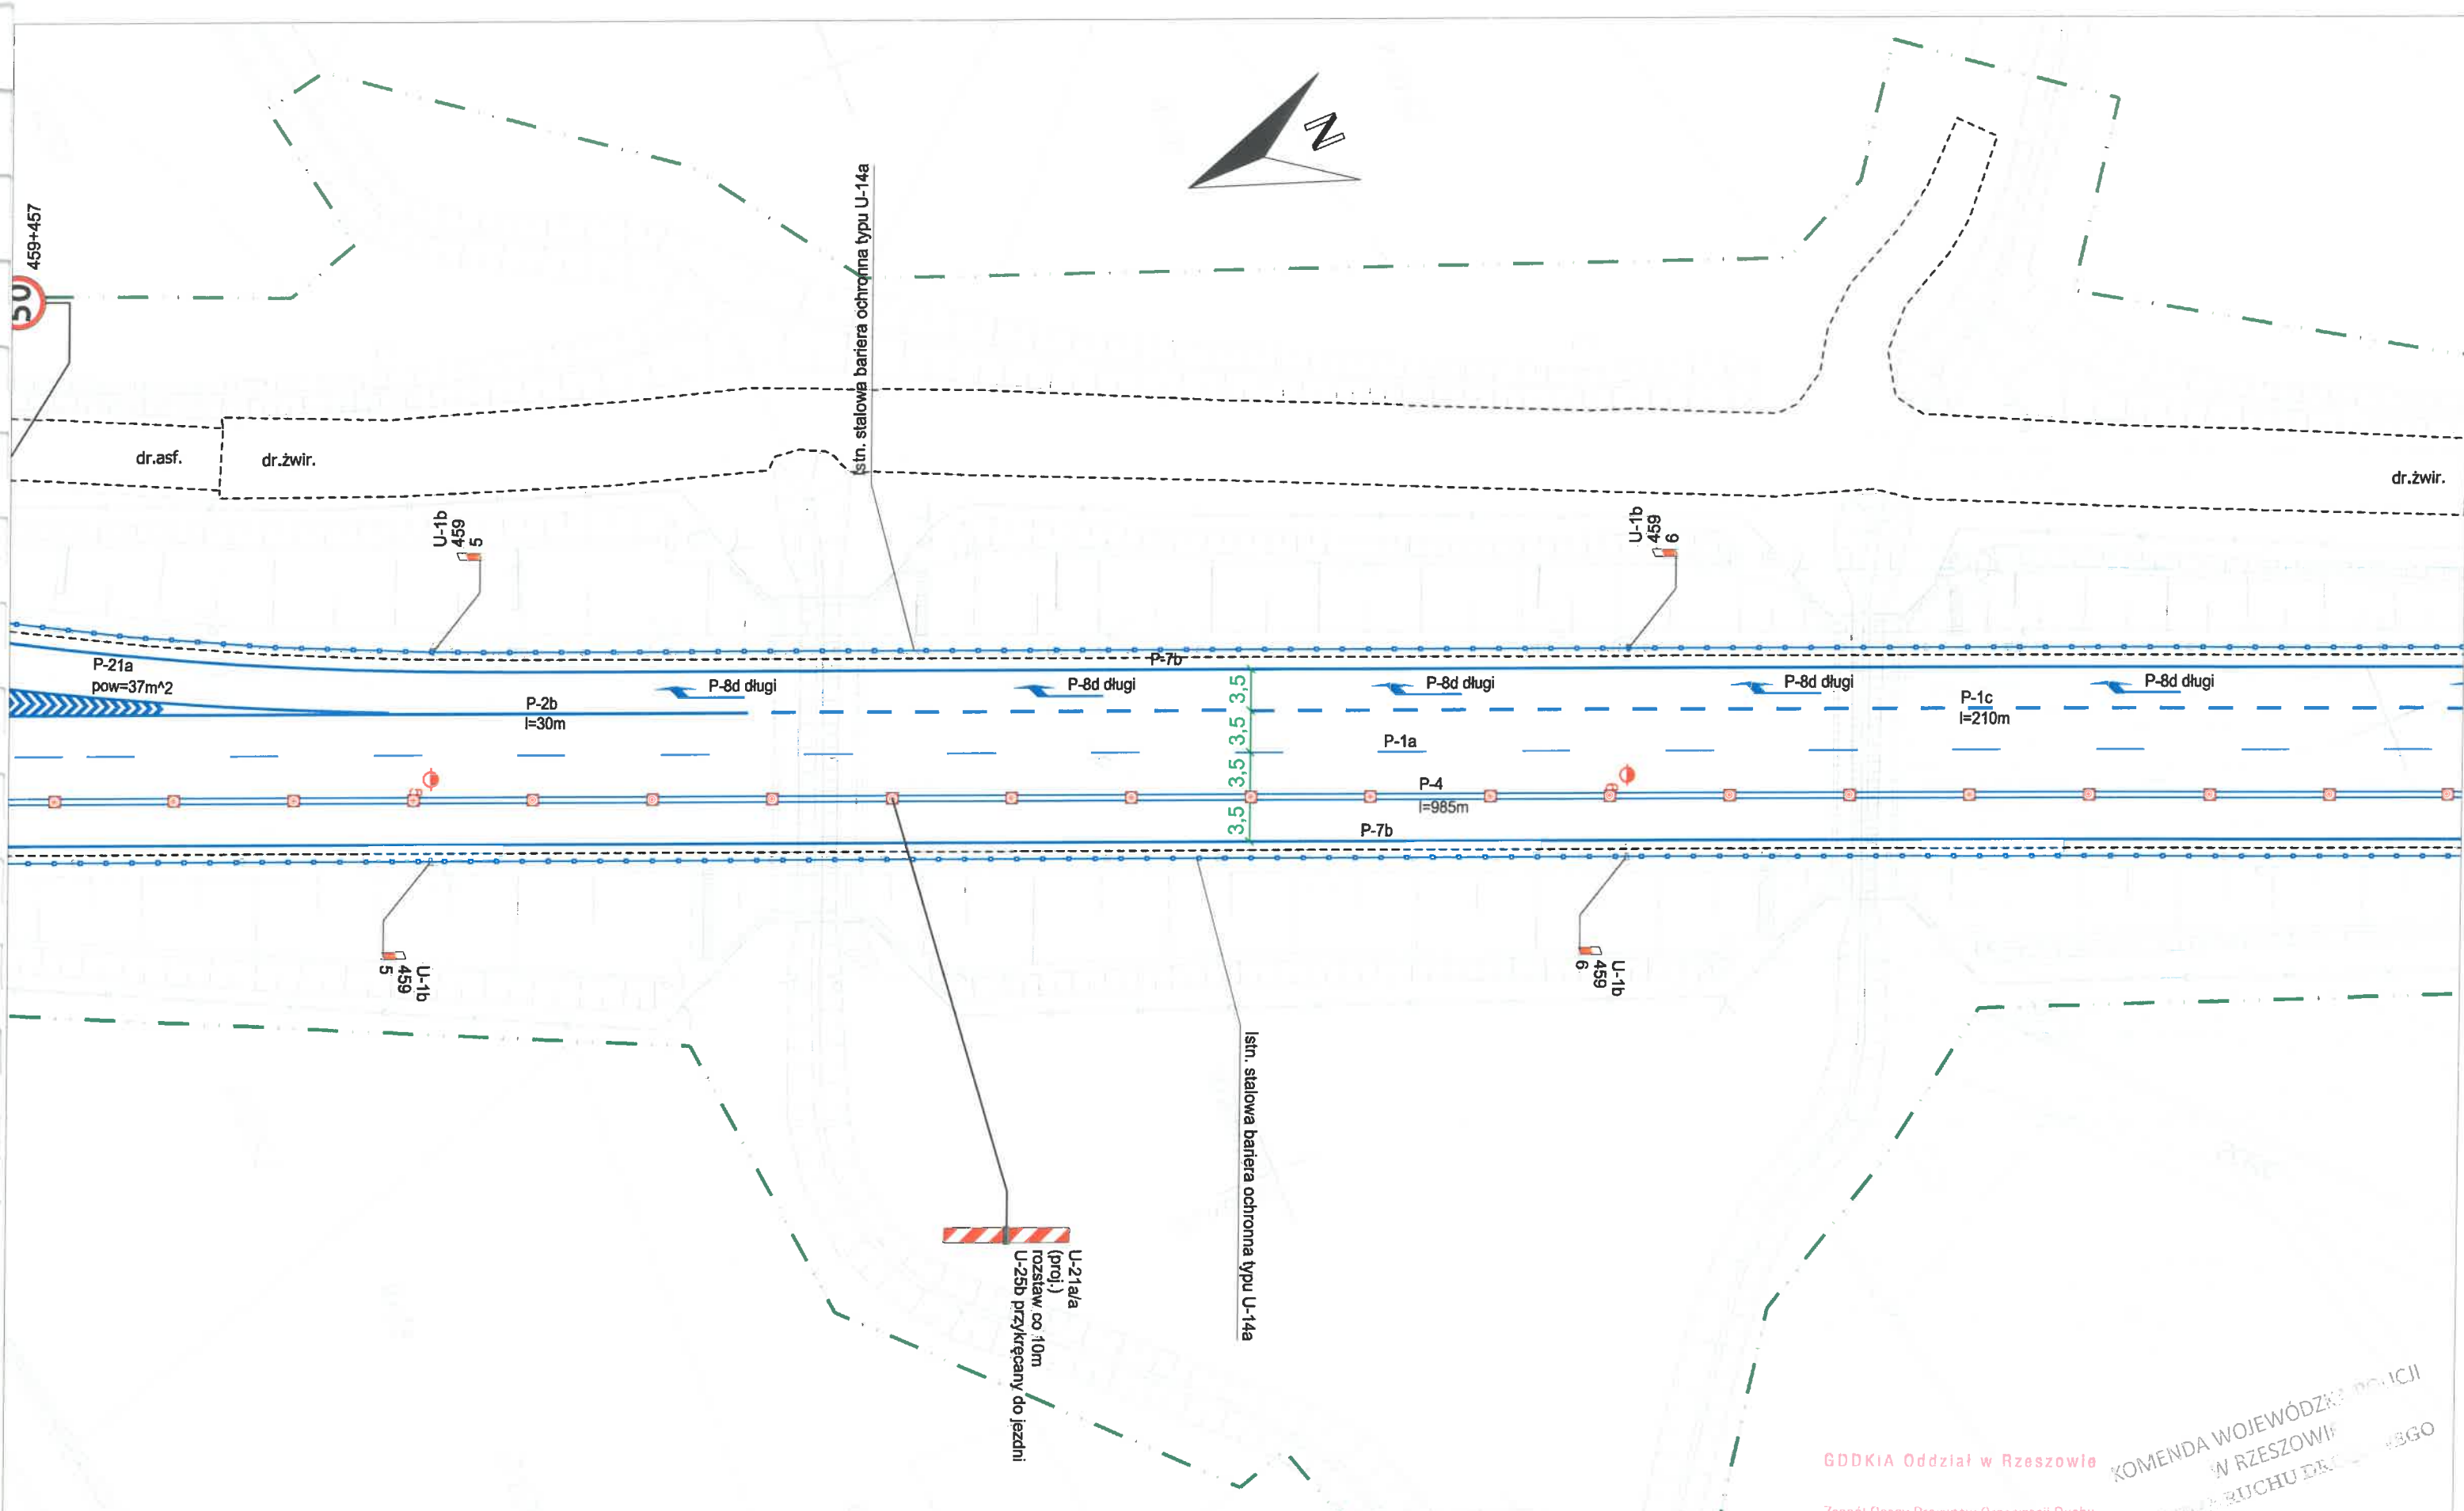

ZNAKI PIONOWE		ZNAKI POZIOME		URZĄDZENIA BRD		
Kategoria	Ilość		dl. [m]	pow. [m ²]	Ilość	Ilość
A - ostrzegawcze	X	Podłużne - segregacyjne przerywane	X	X	U-1a U-1f U-7 U-8	X
B - zakazu	X	Podłużne - segregacyjne ciągłe	X	X	U-1b U-1f U-7 U-8	X
C - nakazu	X	Podłużne - krawędziowe przerywane	X	X	U-1a U-8	X
D - informacyjne	X	Podłużne - krawędziowe ciągłe	X	X	U-1b U-8	X
E - kierunku i miejscowości	X	Strzałki	X	X	U-1a	X
F - uzupełniające	X	Poprzeczne	X	X	U-1b	X
G - dodatkowe zn. pionowe	X	Uzupełniające	X	X	U-2	X
T - tabliczki	X	Inne	X	X	U-3	X
Inne	X	SUMARYCZNIE ZNAKI POZIOME	X	X	U-4	X

Nazwa opracowania:
Projekt tymczasowej organizacji ruchu wraz z planem działań ratunkowych na DK19g km 0+000 - 0+559 S19 km 448+822 - 464+100

Inwestor:

Generalna Dyrekcja Dróg Krajowych i autostrad Oddział w Rzeszowie
ul. Legionów 20
35-959 Rzeszów

Etap:
PROJEKT WYKONAWCZY

Tytuł rysunku:
Stala organizacja ruchu

Opracował: inż. Mateusz Małkowski
Opracował: mgr inż. Dawid Kozłowski

Podpis: 
Podpis: 


Skala: **1:500**

Miejsce opracowania: **Rzeszów**

Nr rys.: **62**

Data opracowania: **05.2020**

GDDKiA Oddział w Rzeszowie
Zespół Oceny Projektów Organizacji Ruchu
KOMENDA WOJEWÓDZKA POLICJI
W RZESZOWIE
WYDZIAŁ RUCHU DROGOWEGO

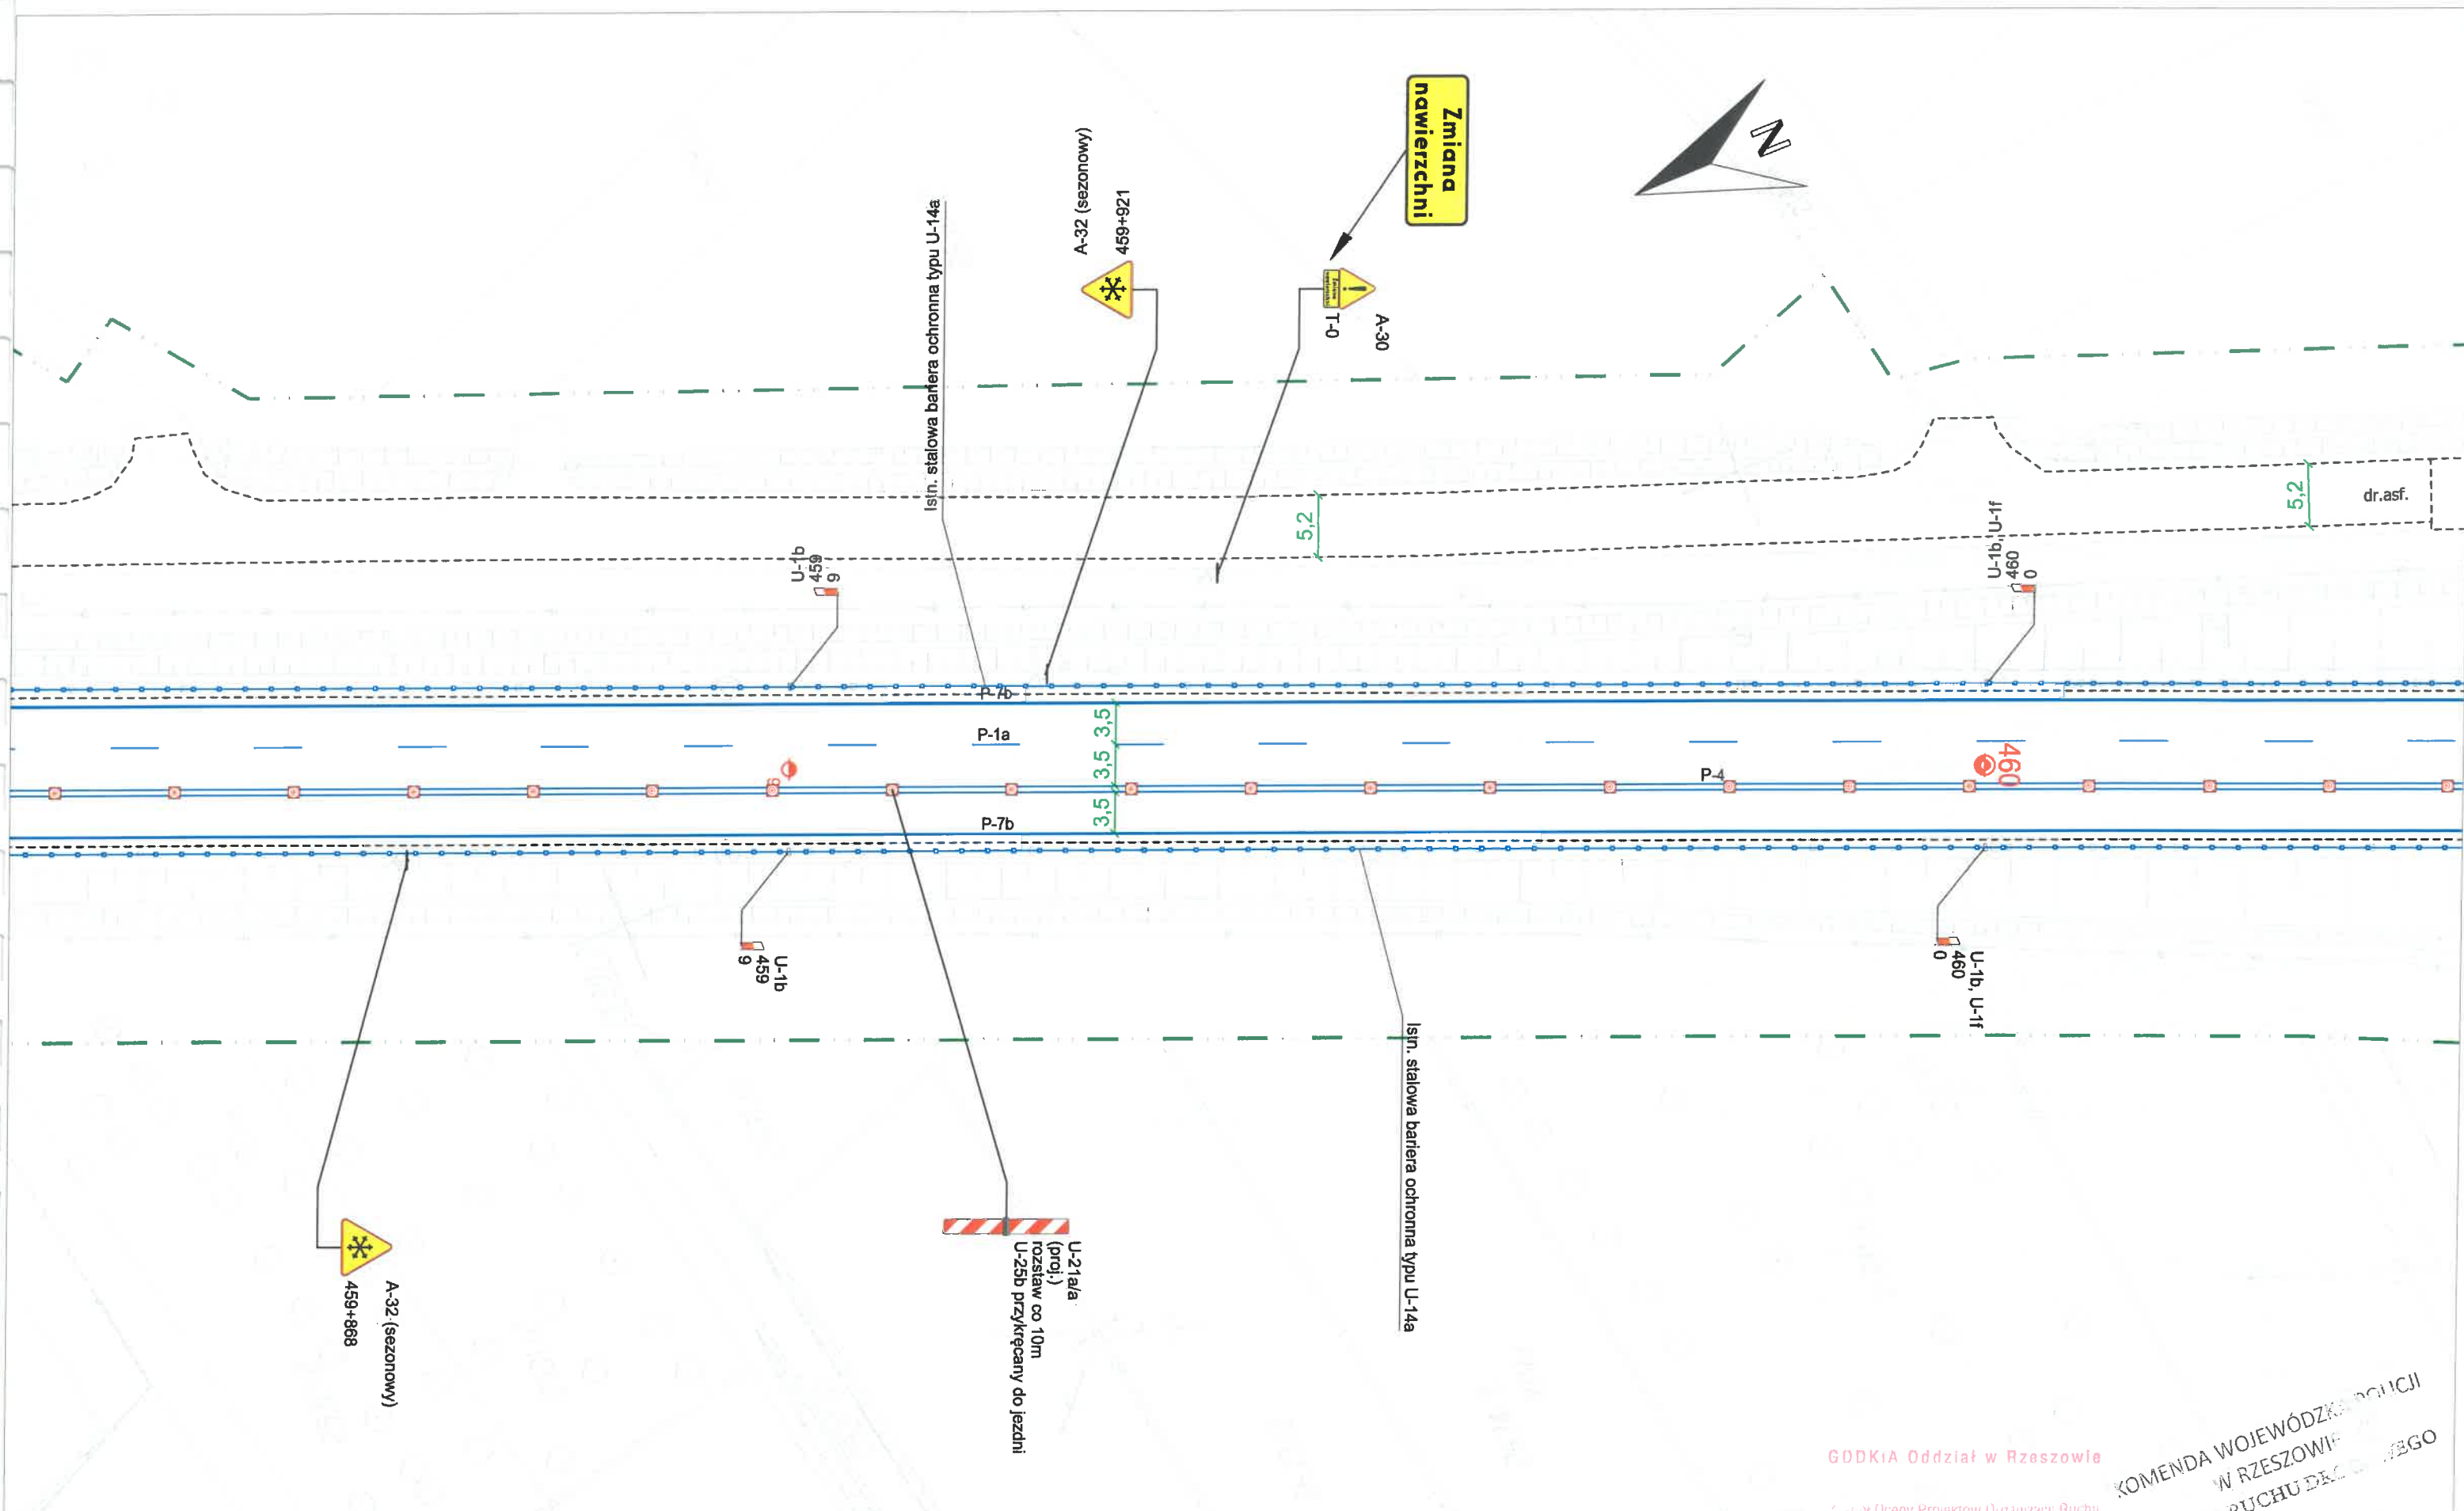

ZNAKI PIONOWE		ZNAKI POZIOME		URZĄDZENIA BRD		
Kategoria	Ilość		dl. [m]	pow. [m ²]	Ilość	Ilość
A - ostrzegawcze	X	Podłużne - segregacyjne przerywane	X	X	U-1a U-1f U-7 U-8	X
B - zakazu	X	Podłużne - segregacyjne ciągłe	X	X	U-1b U-1f U-7 U-8	X
C - nakazu	X	Podłużne - krawędziowe przerywane	X	X	U-1a U-8	X
D - informacyjne	X	Podłużne - krawędziowe ciągłe	X	X	U-1b U-8	X
E - kierunku i miejscowości	X	Strzałki	X	X	U-1a	X
F - uzupełniające	X	Poprzeczne	X	X	U-1b	X
G - dodatkowe zn. pionowe	X	Uzupełniające	X	X	U-2	X
T - tabliczki	X	Inne	X	X	U-3	X
Inne	X	SUMARYCZNIE ZNAKI POZIOME	X	X	U-4	X

Nazwa opracowania:
Projekt tymczasowej organizacji ruchu wraz z planem działań ratunkowych na DK19g km 0+000 - 0+559 S19 km 448+822 - 464+100

Inwestor:

Generalna Dyrekcja Dróg Krajowych i autostrad Oddział w Rzeszowie
ul. Legionów 20
35-959 Rzeszów

Etap:
PROJEKT WYKONAWCZY

Tytuł rysunku:
Stała organizacja ruchu

Opracował: inż. Mateusz Małkowski
Opracował: mgr inż. Dawid Kozłowski

Podpis: 
Podpis: 

Skala: **1:500**

Miejsce opracowania: **Rzeszów**

Nr rys.: **64**

Data opracowania: **05.2020**

GDDKiA Oddział w Rzeszowie
Komenda Wojewódzka Policji w Rzeszowie
WYDZIAŁ RUCHU DROGOWEGO

