



Zarząd Dróg i Komunikacji
w Tarnowie

ZDiK.TO.4510.53.2021.BM
Tarnów, 17 września 2021 r.

Projekt stałej organizacji ruchu na ulicach Przemysłowa i Rudy-Młyny w Tarnowie

Zmiana stałej organizacji ruchu na ulicach Przemysłowa i Rudy – Młyny w Tarnowie

**Opracowane przez Dział Organizacji Ruchu Drogowego
w Zarządzie Dróg i Komunikacji w Tarnowie**



ZAWARTOŚĆ OPRACOWANIA:

1. Opis techniczny
2. Plan orientacyjny- rys.1
3. Plan sytuacyjny- rys.2.0 – 2.4

OPIS TECHNICZNY

do projektu stałej organizacji ruchu opracowanej dla ulic Przemysłowa oraz Rudy Młyny w Tarnowie.

Podstawa opracowania:

1. Wnioski z wizji w terenie;
2. Rozporządzenie Ministrów Infrastruktury oraz Spraw Wewnętrznych i Administracji z dnia 31 października 2019 r. w sprawie znaków i sygnałów drogowych. (Dz. U. 2019, poz. 2310);
3. Rozporządzenie Ministra Infrastruktury z dnia 9 września 2019 r. w sprawie szczegółowych warunków technicznych dla znaków i sygnałów drogowych oraz urządzeń bezpieczeństwa ruchu drogowego i warunków ich umieszczania na drogach (Dz. U. 2019, poz. 2311 ze zm.);
4. Rozporządzenie Ministra Infrastruktury z dnia 23 września 2003 r. w sprawie szczegółowych warunków zarządzania ruchem na drogach oraz wykonywania nadzoru nad tym zarządzaniem (Dz. U. z 2017 r., poz.784).

Charakterystyka dróg opisywanego rejonu oraz warunków ruchu.

Ulica Rudy Młyny jest drogą gminną klasy „D”, jednojezdniową, dwukierunkową, bez wyznaczonych pasów ruchu za pomocą oznakowania poziomego. Jezdnia o zmiennej szerokości w większości posiada nawierzchnię bitumiczną, częściowo w rejonie przejazdu kolejowego z płyt betonowych, brak jest chodników. W ciągu drogi znajduje się przejazd pod wiaduktem kolejowym z ograniczoną skrajnią pionową do 2,0 m. Natężenie ruchu pojazdów jest znikome do umiarkowanego, natężenie ruchu pieszych jest znikome.

Ul. Przemysłowa jest drogą gminną klasy „L”, jednojezdniową, dwukierunkową. Pasy ruchu wyznaczone są za pomocą oznakowania poziomego jedynie w rejonie skrzyżowania z ul. Krakowską. Jezdnia o zmiennej szerokości od 9,9m (rejon skrzyżowania z ul. Krakowska) do 5,5m w rejonie połączenia z ul. Rudy Młyny posiada nawierzchnię bitumiczną, odcinkowo występują chodniki oraz zatoki postojowe. W ciągu drogi znajduje się obiekt mostowy z ograniczonym tonażem przejeżdżających pojazdów za pomocą znaku B-18 do 15t rzeczywistej masy całkowitej. Natężenie ruchu pojazdów jest znikome do umiarkowanego, natężenie ruchu pieszych jest znikome.

Analiza bezpieczeństwa ruchu i jego efektywności

W ramach poprawy bezpieczeństwa ruchu zarządca drogi zdecydował się wprowadzić dodatkowe oznakowanie informujące o ograniczeniach tonażowych i wysokościowych wjeżdżających pojazdów na ulice Przemysłowa i Rudy Młyny oraz ograniczeniu prędkości do 30 km/h za pomocą znaków B-33 począwszy od mostu na Wątku w ciągu ulicy Przemysłowej aż końca zawężonego



Zarząd Dróg i Komunikacji
w Tarnowie

odcinka ulicy Rudy – Młyny. Dodatkowo zdecydowano o usytuowaniu tablic U-9 informujących o zawężonej skrajni w rejonie wiaduktów kolejowych na ulicy Rudy – Młyny i ustalono pierwszeństwo przejazdu pojazdów na obiekcie mostowym w ciągu ulicy Przemysłowej oraz w rejonie wiaduktu kolejowego w ciągu ulicy Rudy – Młyny.


Projektowane zmiany:

Ulica Przemysłowa – zmiana oznakowania pionowego zgodnie z rys. nr 2.0, 2.1


Ulica Rudy Młyny – zmiana oznakowania pionowego, poziomego oraz usytuowanie urządzeń BRD zgodnie z rys. nr 2.1, 2.3, 2.4

Przewidywany termin wprowadzenia organizacji ruchu: **2021 r**


Sprawę prowadzi:
Bartłomiej Moskal
Tel : 14 688 31 53
e-mail : b.moskal@zdik.tarnow.pl

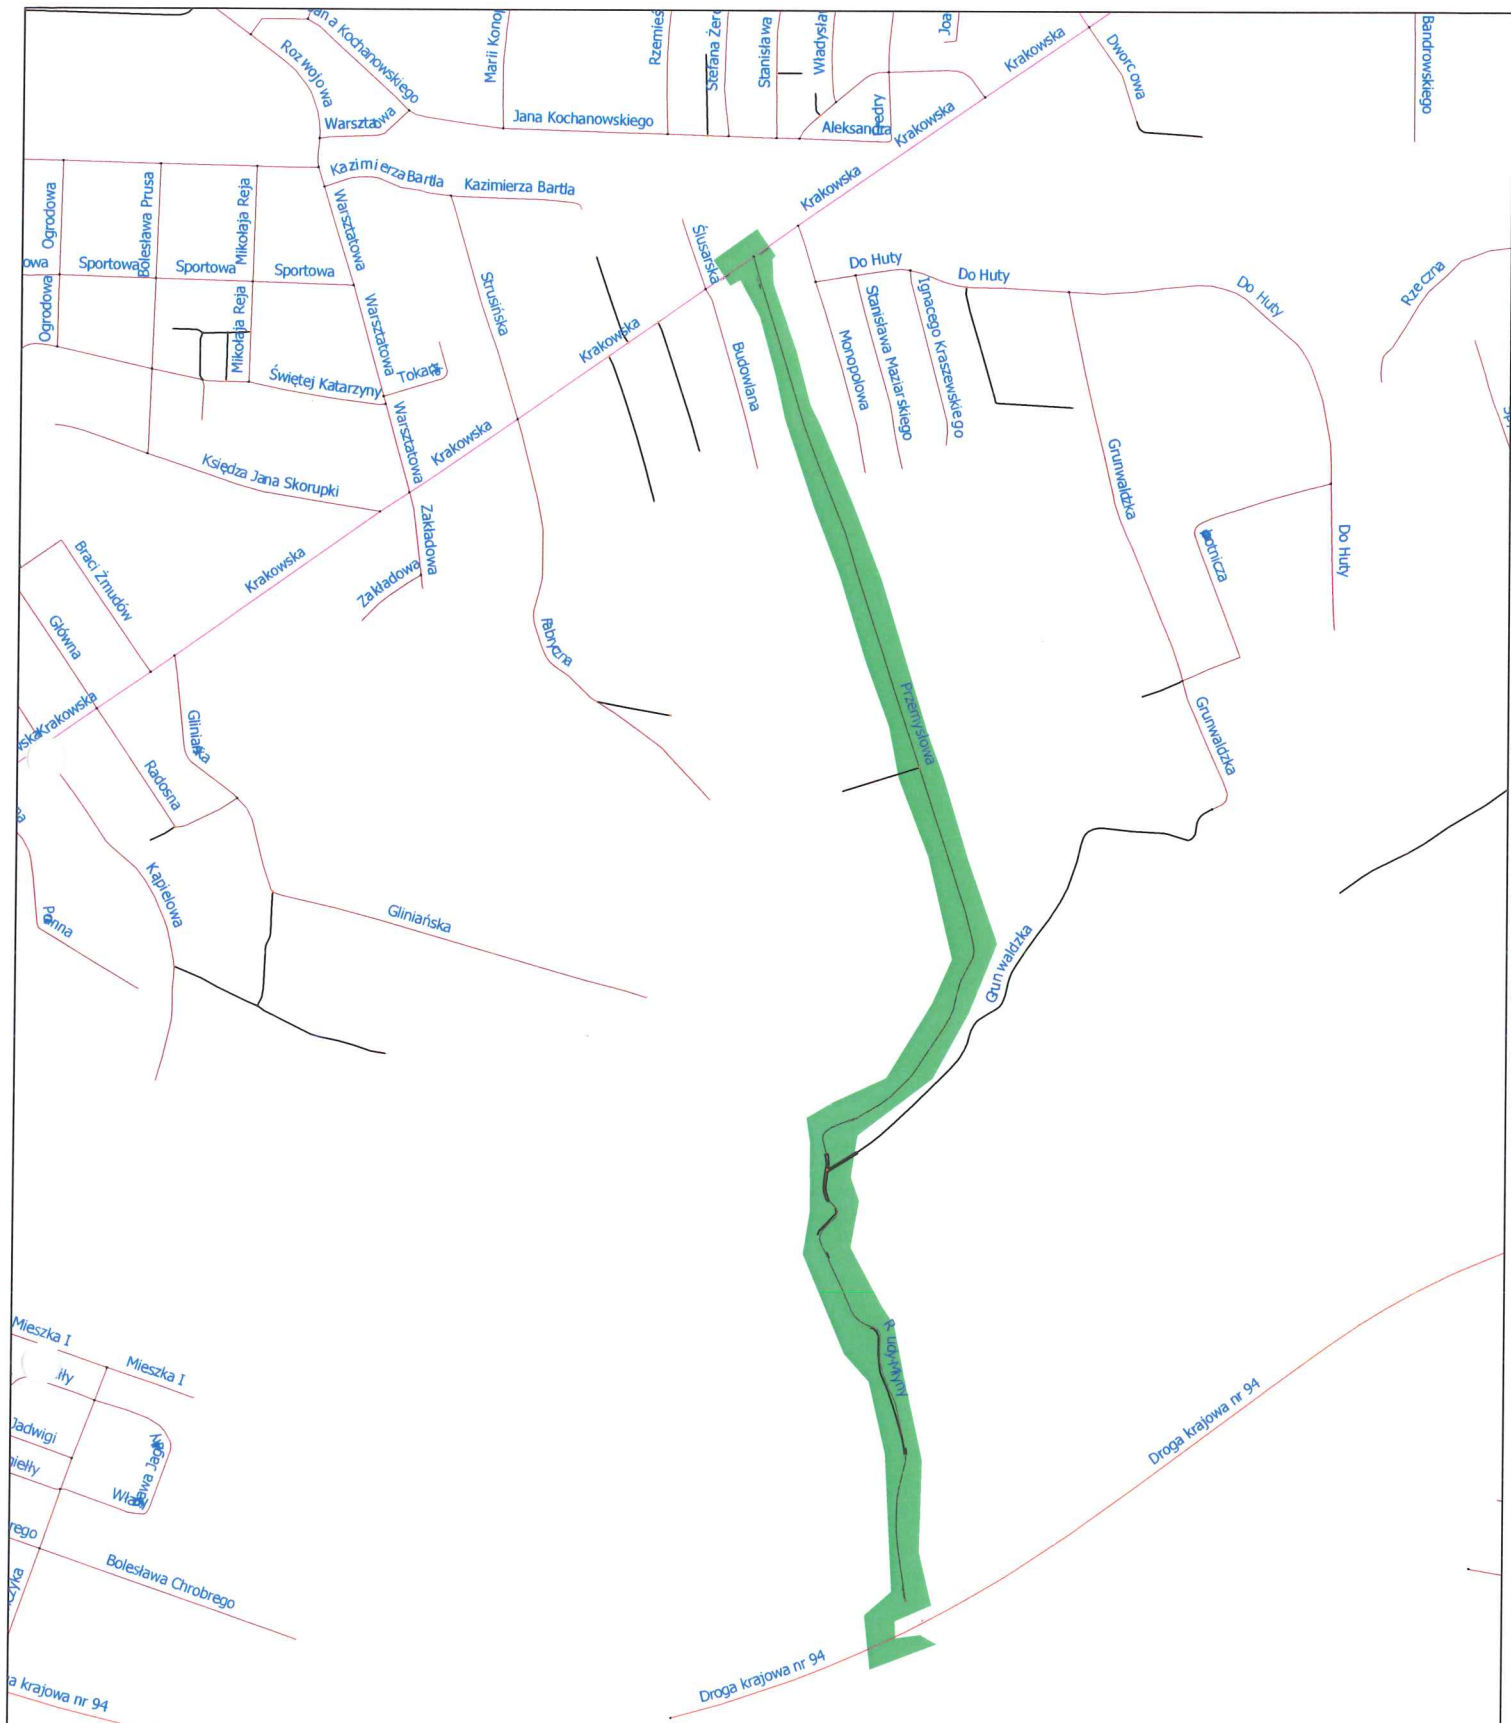


Inwestor:	Zarząd Dróg i Komunikacji w Tarnobrzegu 33-100 Tarnobrzeg, ul. Bernardyńska 24	
Temat:	Stała organizacja ruchu na ulicach Przemysłowa i Rudy Młyny w Tarnobrzegu	Skala: 1:10000
Nazwa rysunku:	Plan orientacyjny	Rys. nr 1.0
Projektował:	Bartłomiej Moskal	Podpis:

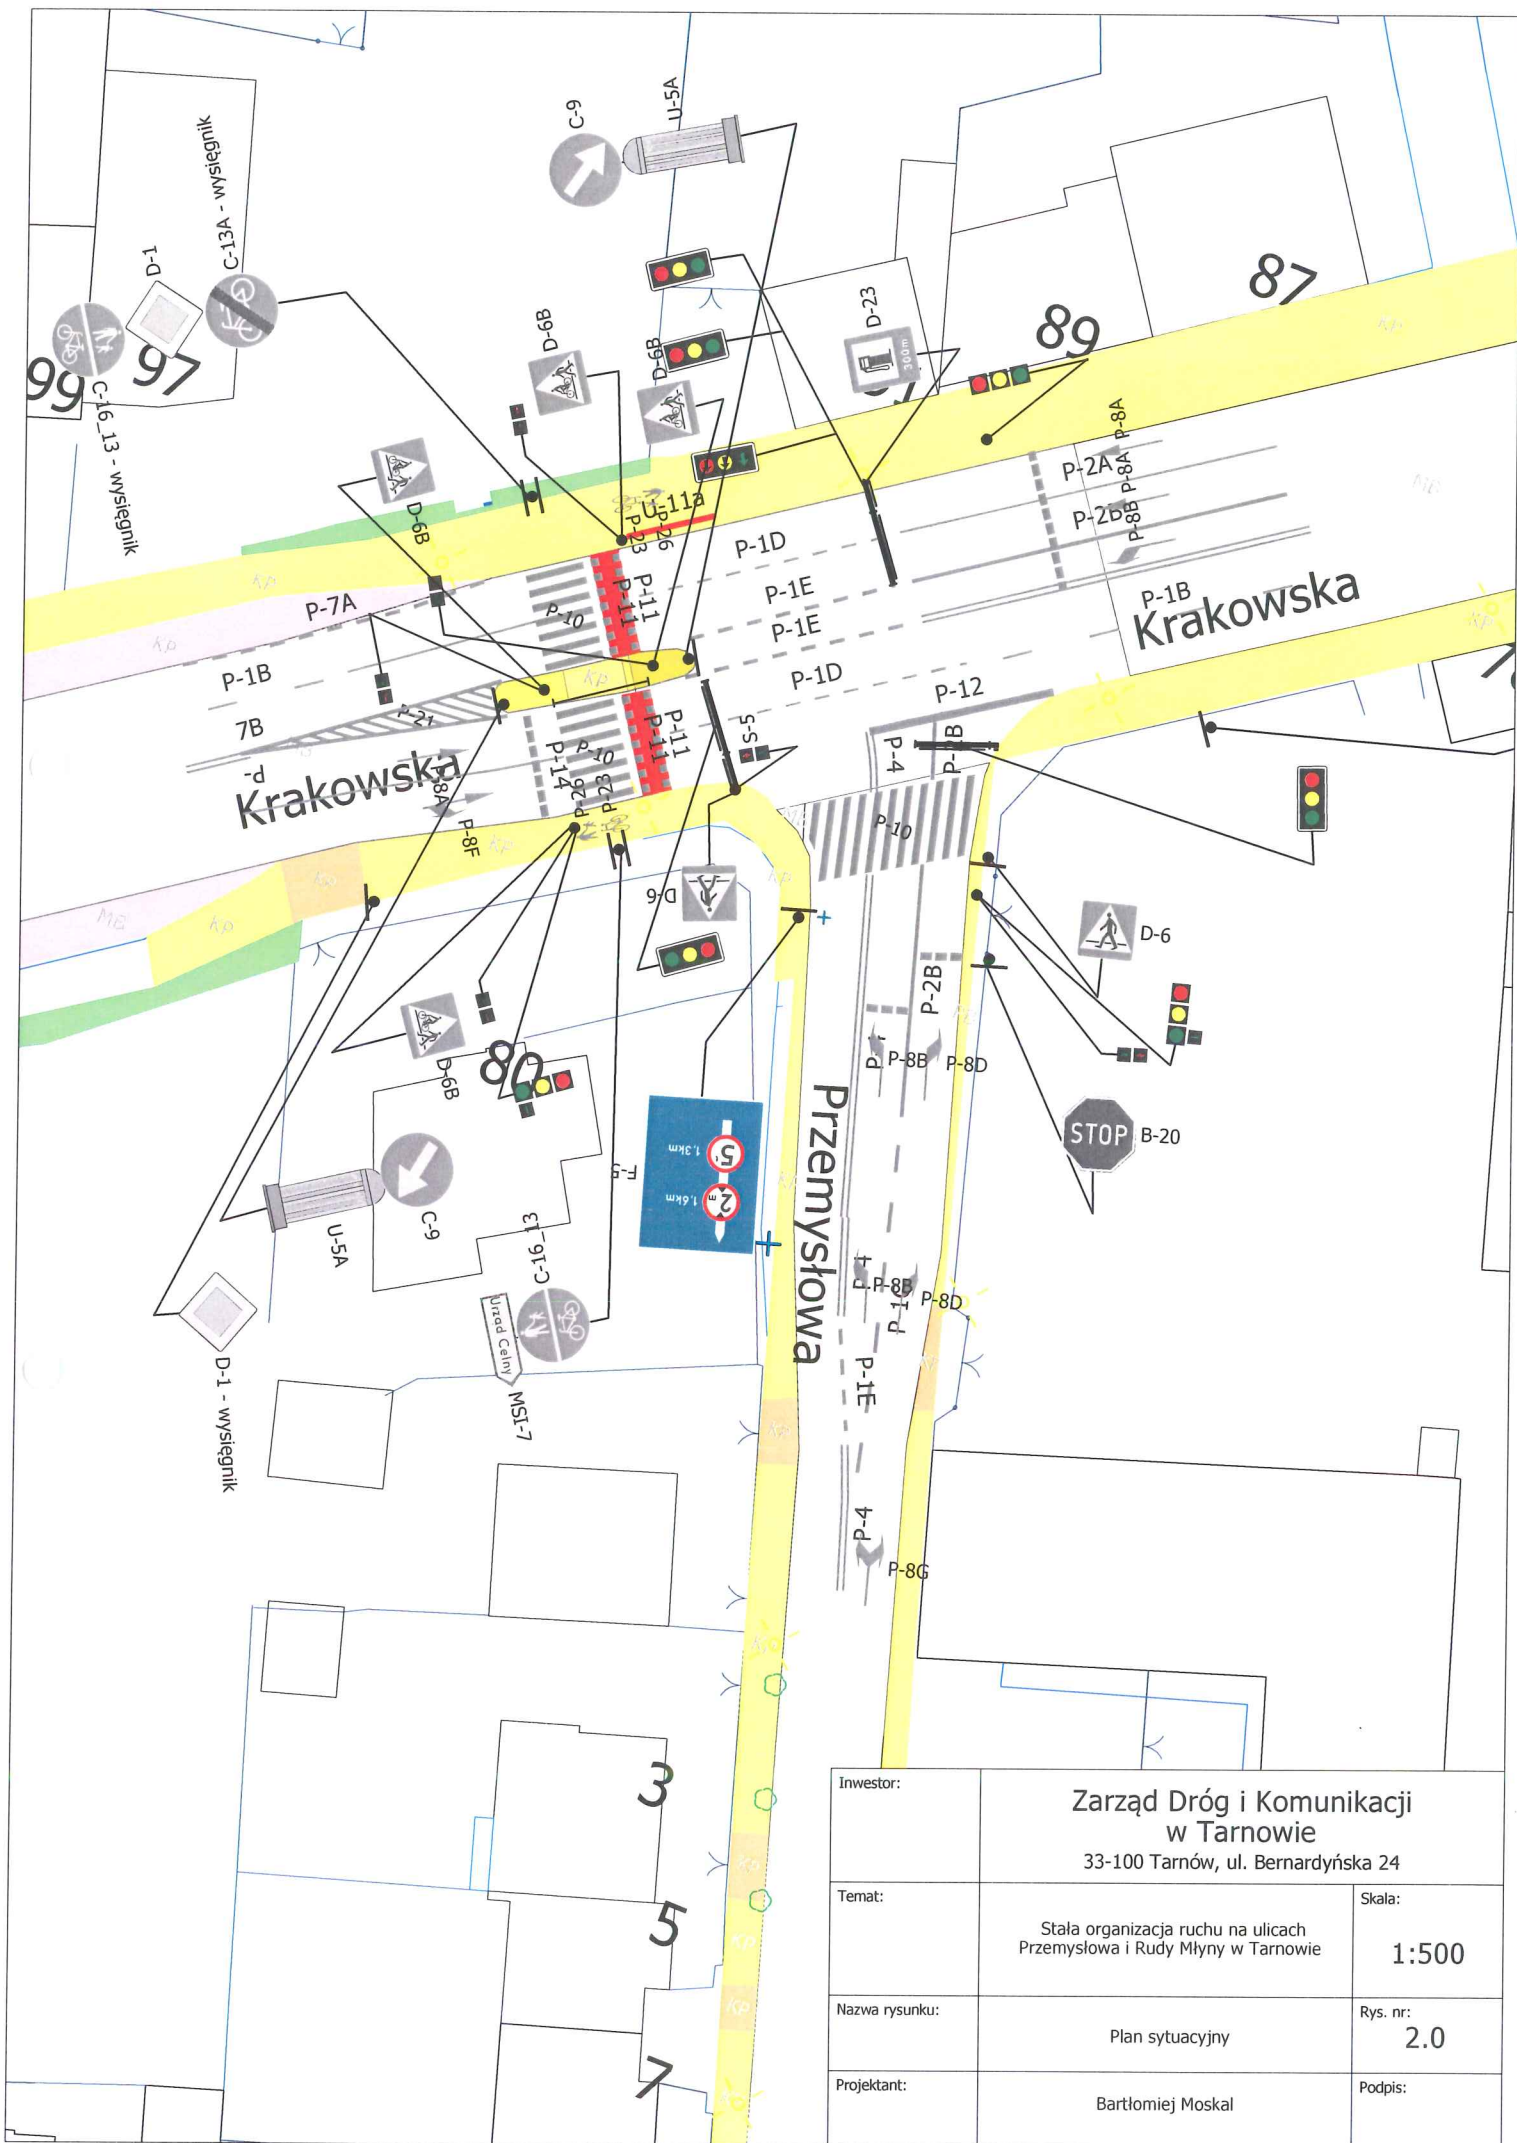

Inwestor:	Zarząd Dróg i Komunikacji w Tarnowie 33-100 Tarnów, ul. Bernardyńska 24	
Temat:	Stała organizacja ruchu na ulicach Przemysłowa i Rudy Młyny w Tarnowie	Skala: 1:500
Nazwa rysunku:	Plan sytuacyjny	Rys. nr: 2.0
Projektant:	Bartłomiej Moskal	Podpis:

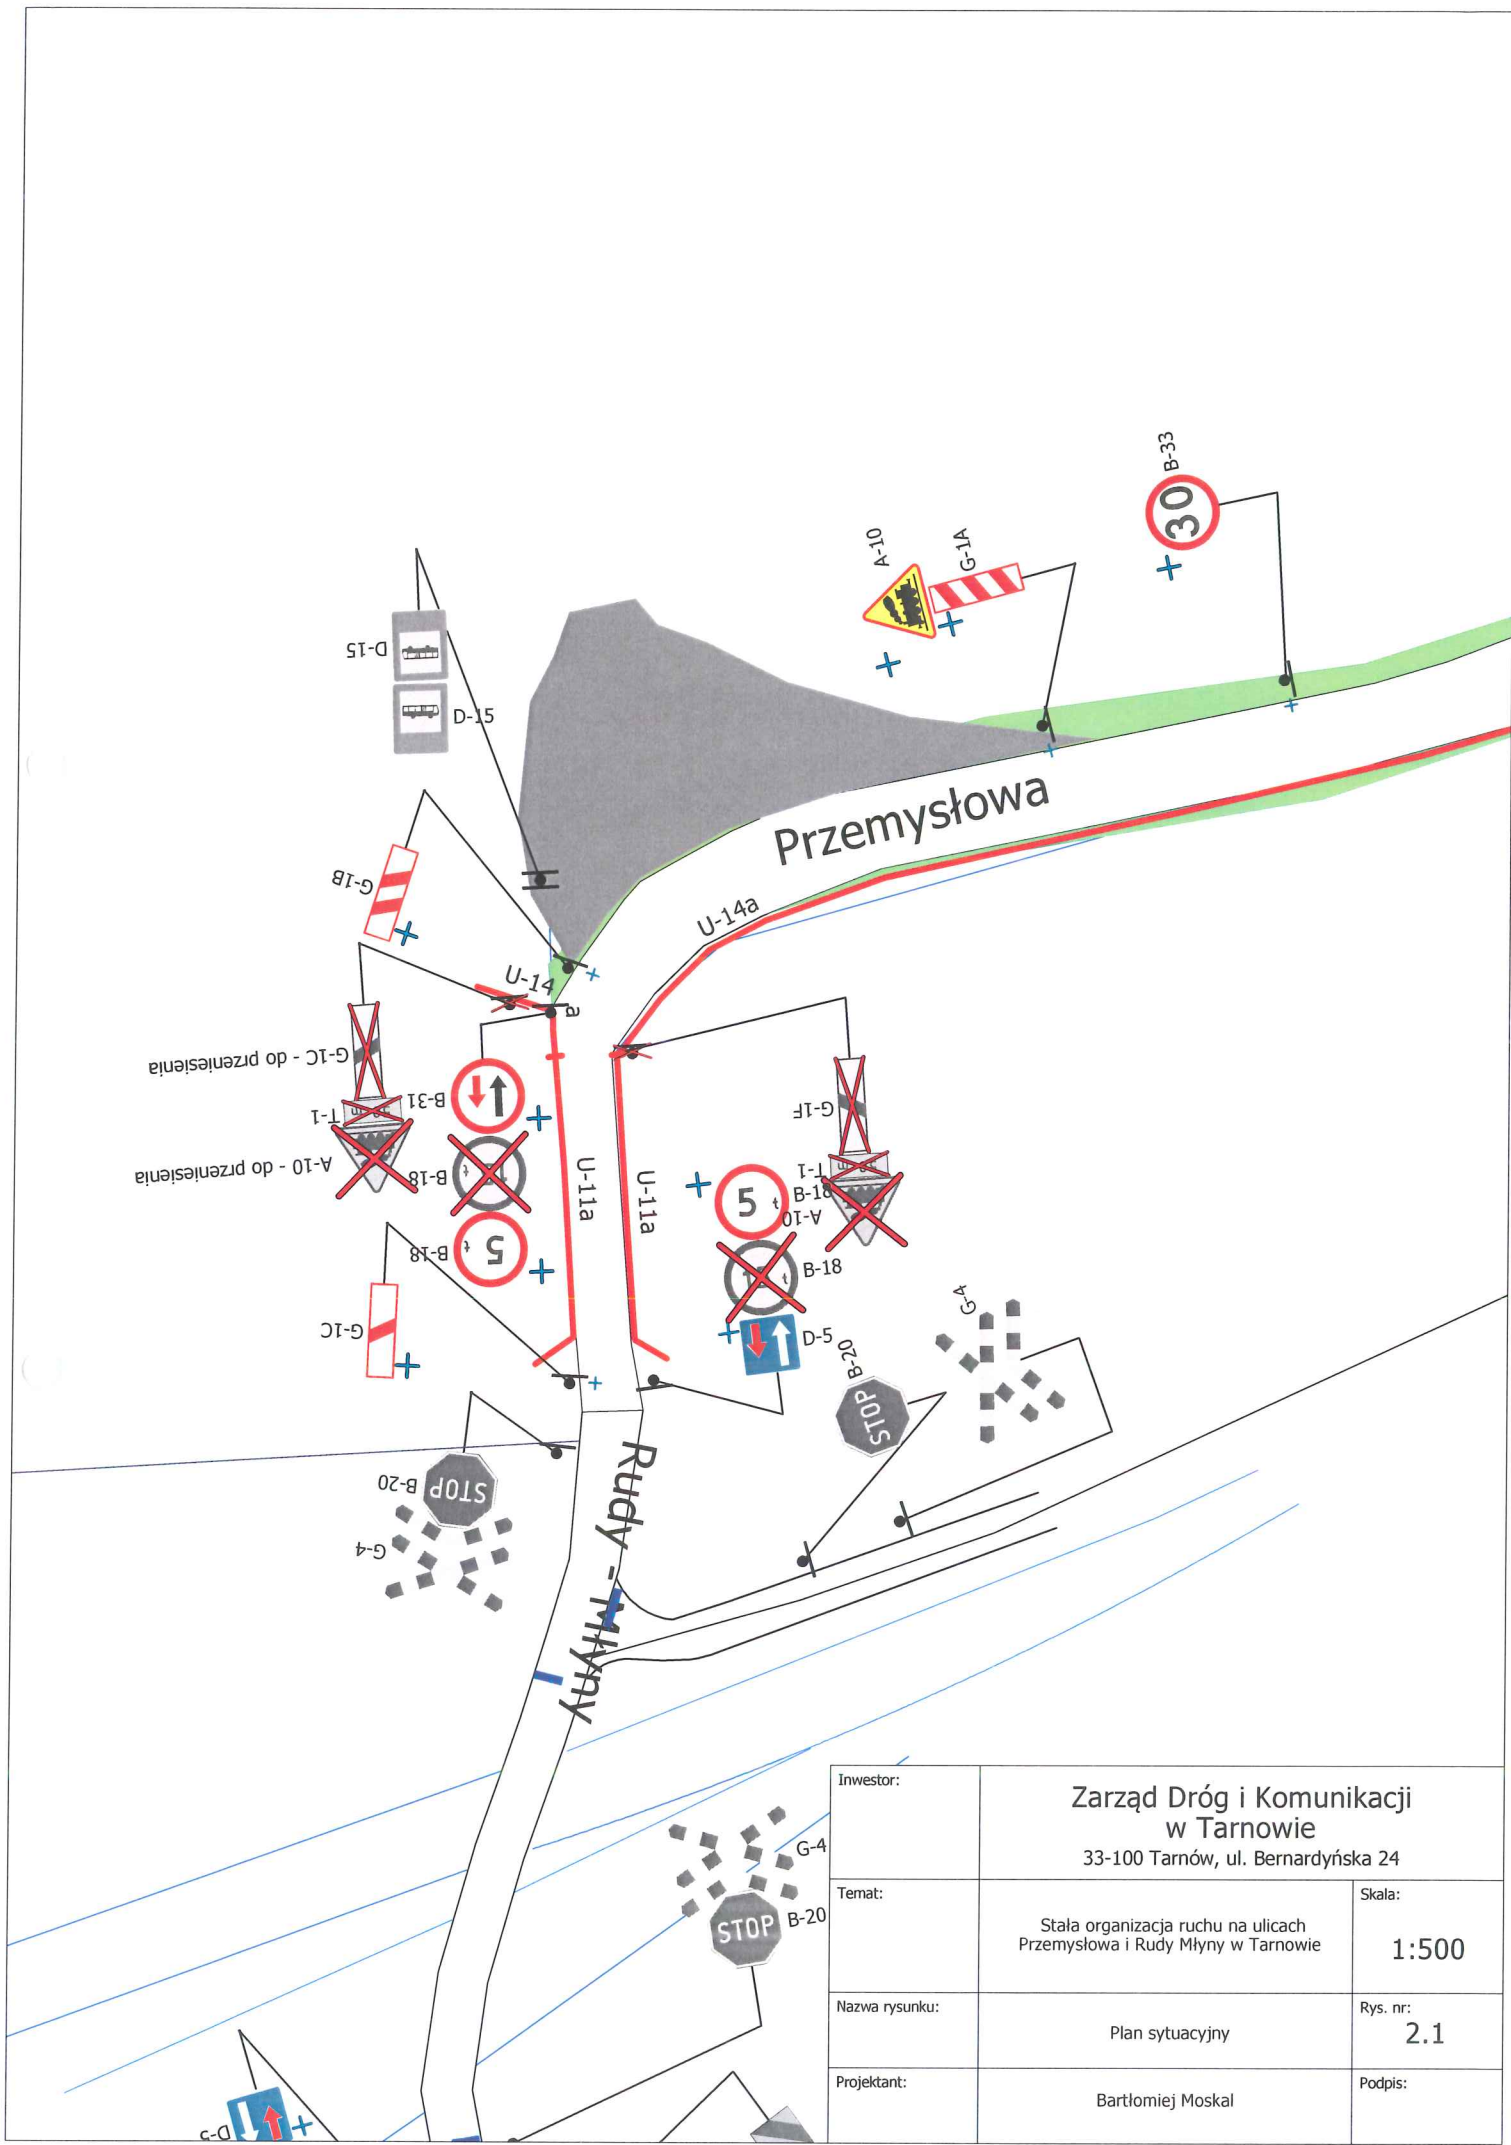


Inwestor:	Zarząd Dróg i Komunikacji w Tarnowie 33-100 Tarnów, ul. Bernardyńska 24	
Temat:	Stala organizacja ruchu na ulicach Przemysłowa i Rudy Młyny w Tarnowie	Skala: 1:500
Nazwa rysunku:	Plan sytuacyjny	Rys. nr: 2.1
Projektant:	Bartłomiej Moskal	Podpis:

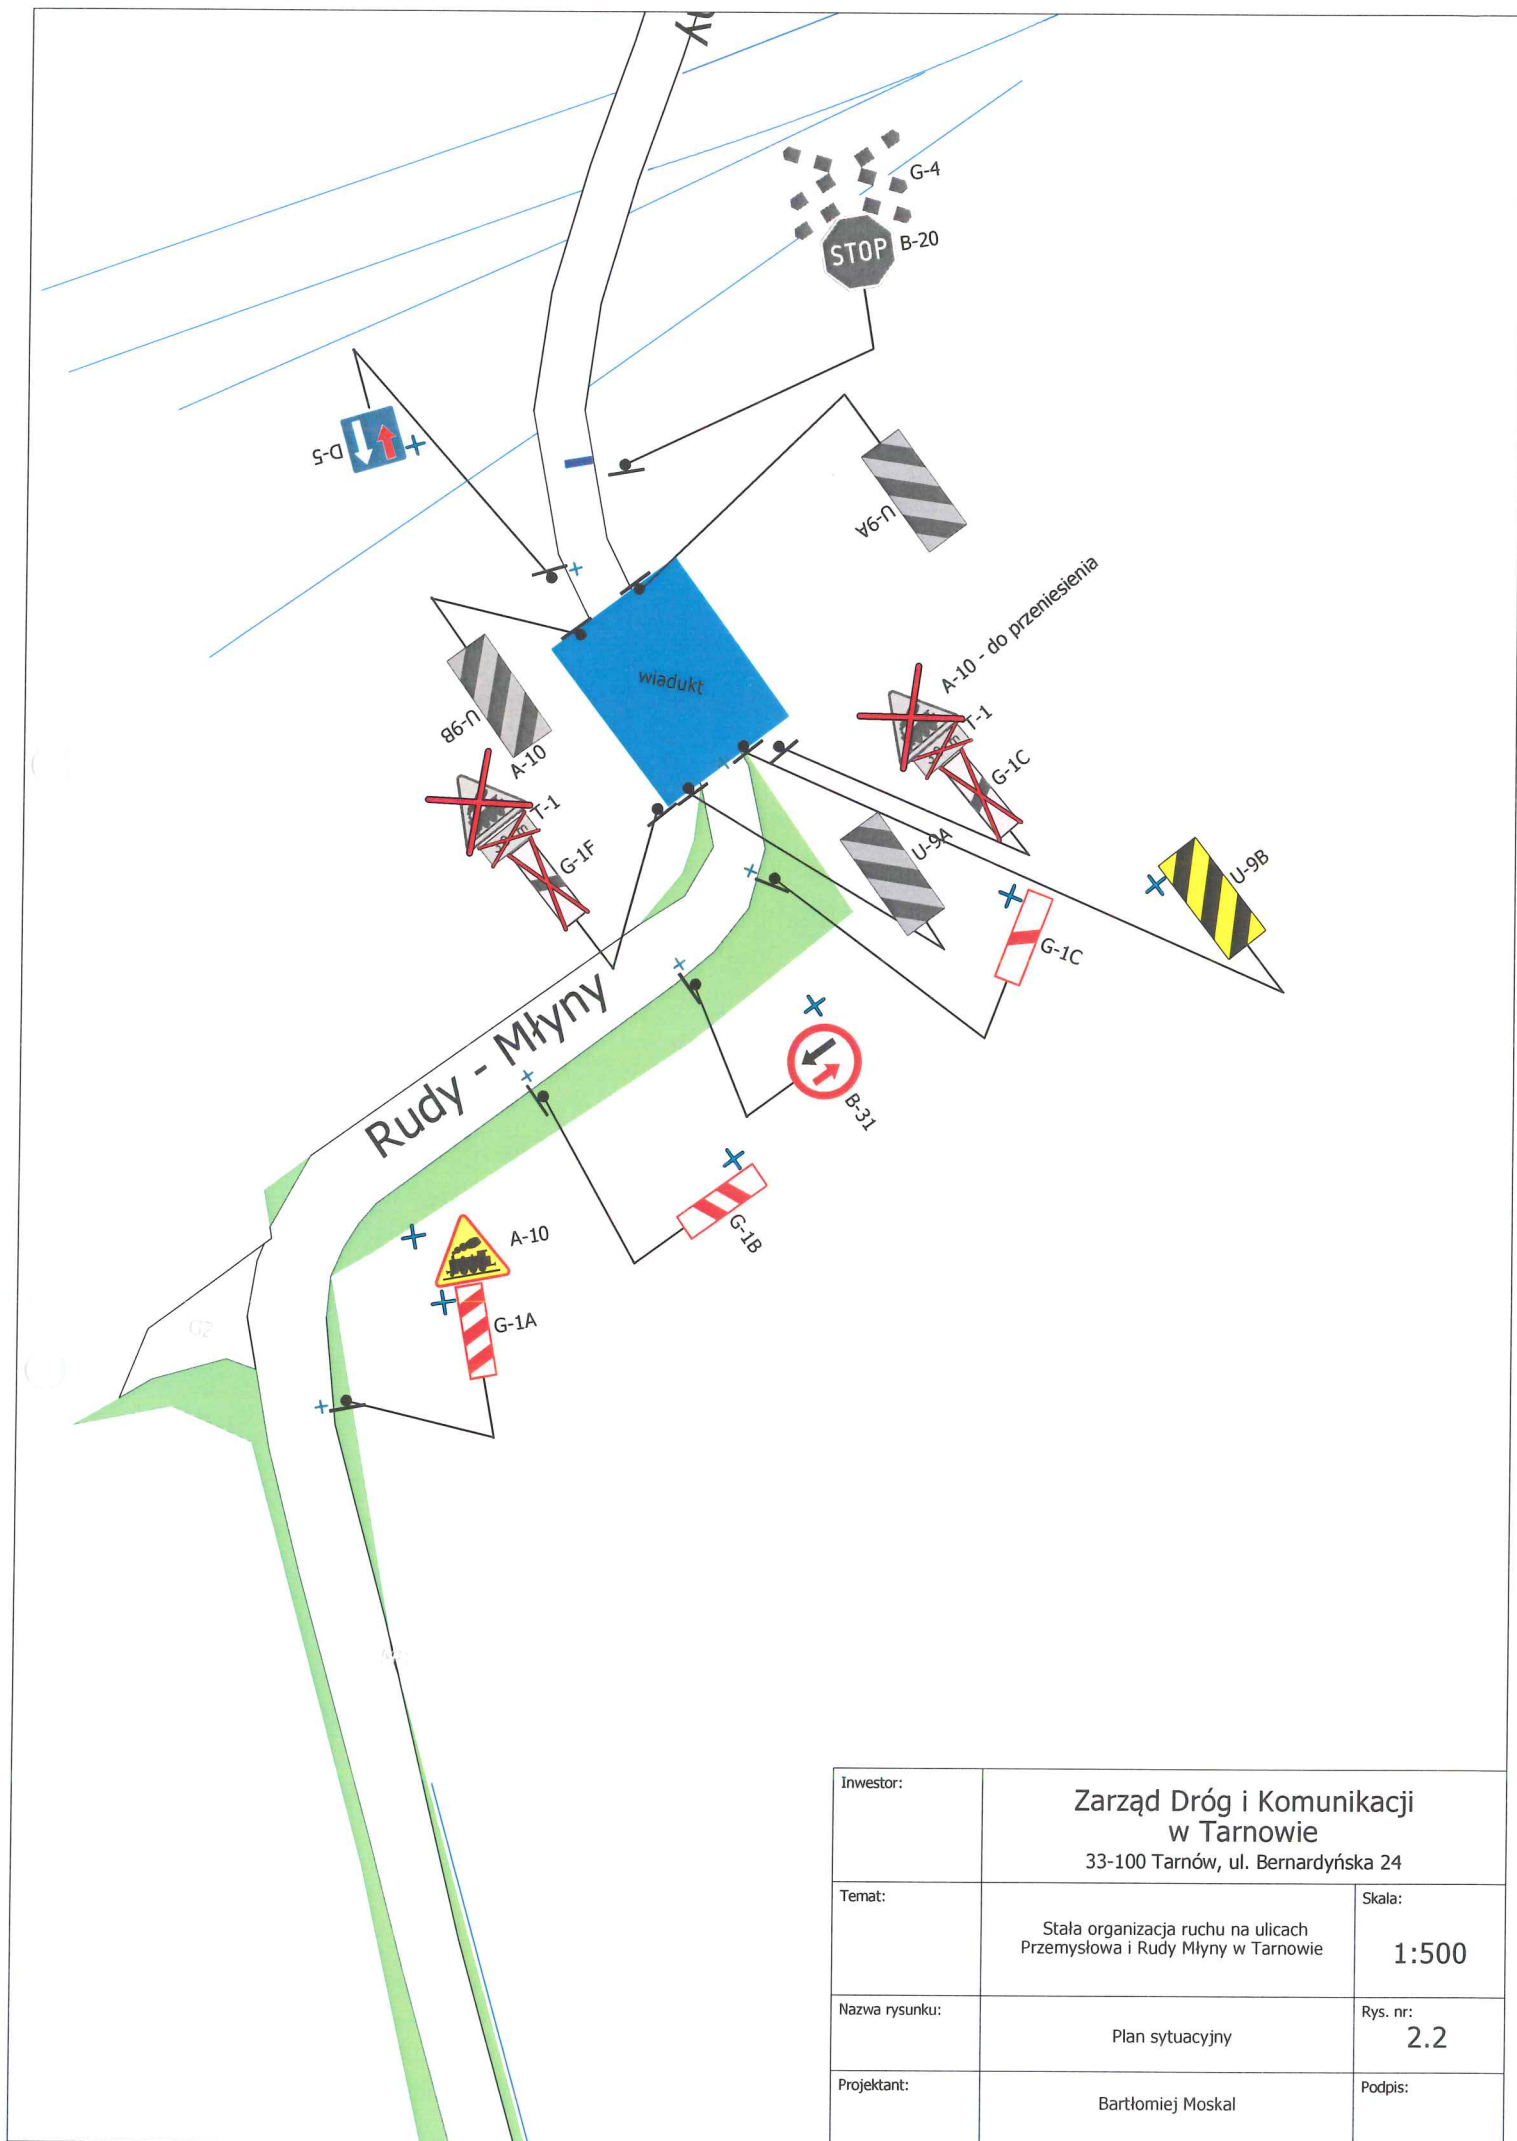


Inwestor:	Zarząd Dróg i Komunikacji w Tarnowie 33-100 Tarnów, ul. Bernardyńska 24	
Temat:	Stala organizacja ruchu na ulicach Przemysłowa i Rudy Młyny w Tarnowie	Skala: 1:500
Nazwa rysunku:	Plan sytuacyjny	Rys. nr: 2.2
Projektant:	Bartłomiej Moskal	Podpis:

Rudy - Młyny

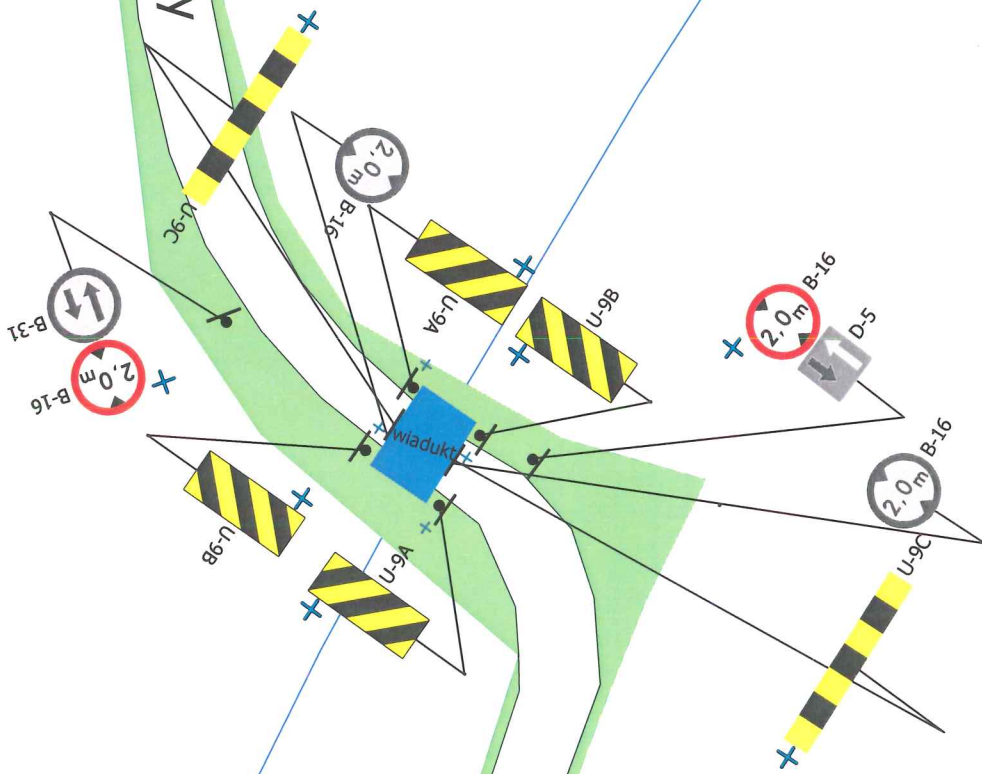

Inwestor:	Zarząd Dróg i Komunikacji w Tarnowie 33-100 Tarnów, ul. Bernardyńska 24	
Temat:	Staća organizacja ruchu na ulicach Przemysłowa i Rudy Młyny w Tarnowie	Skala: 1:500
Nazwa rysunku:	Plan sytuacyjny	Rys. nr: 2.3
Projektant:	Bartłomiej Moskal	Podpis:

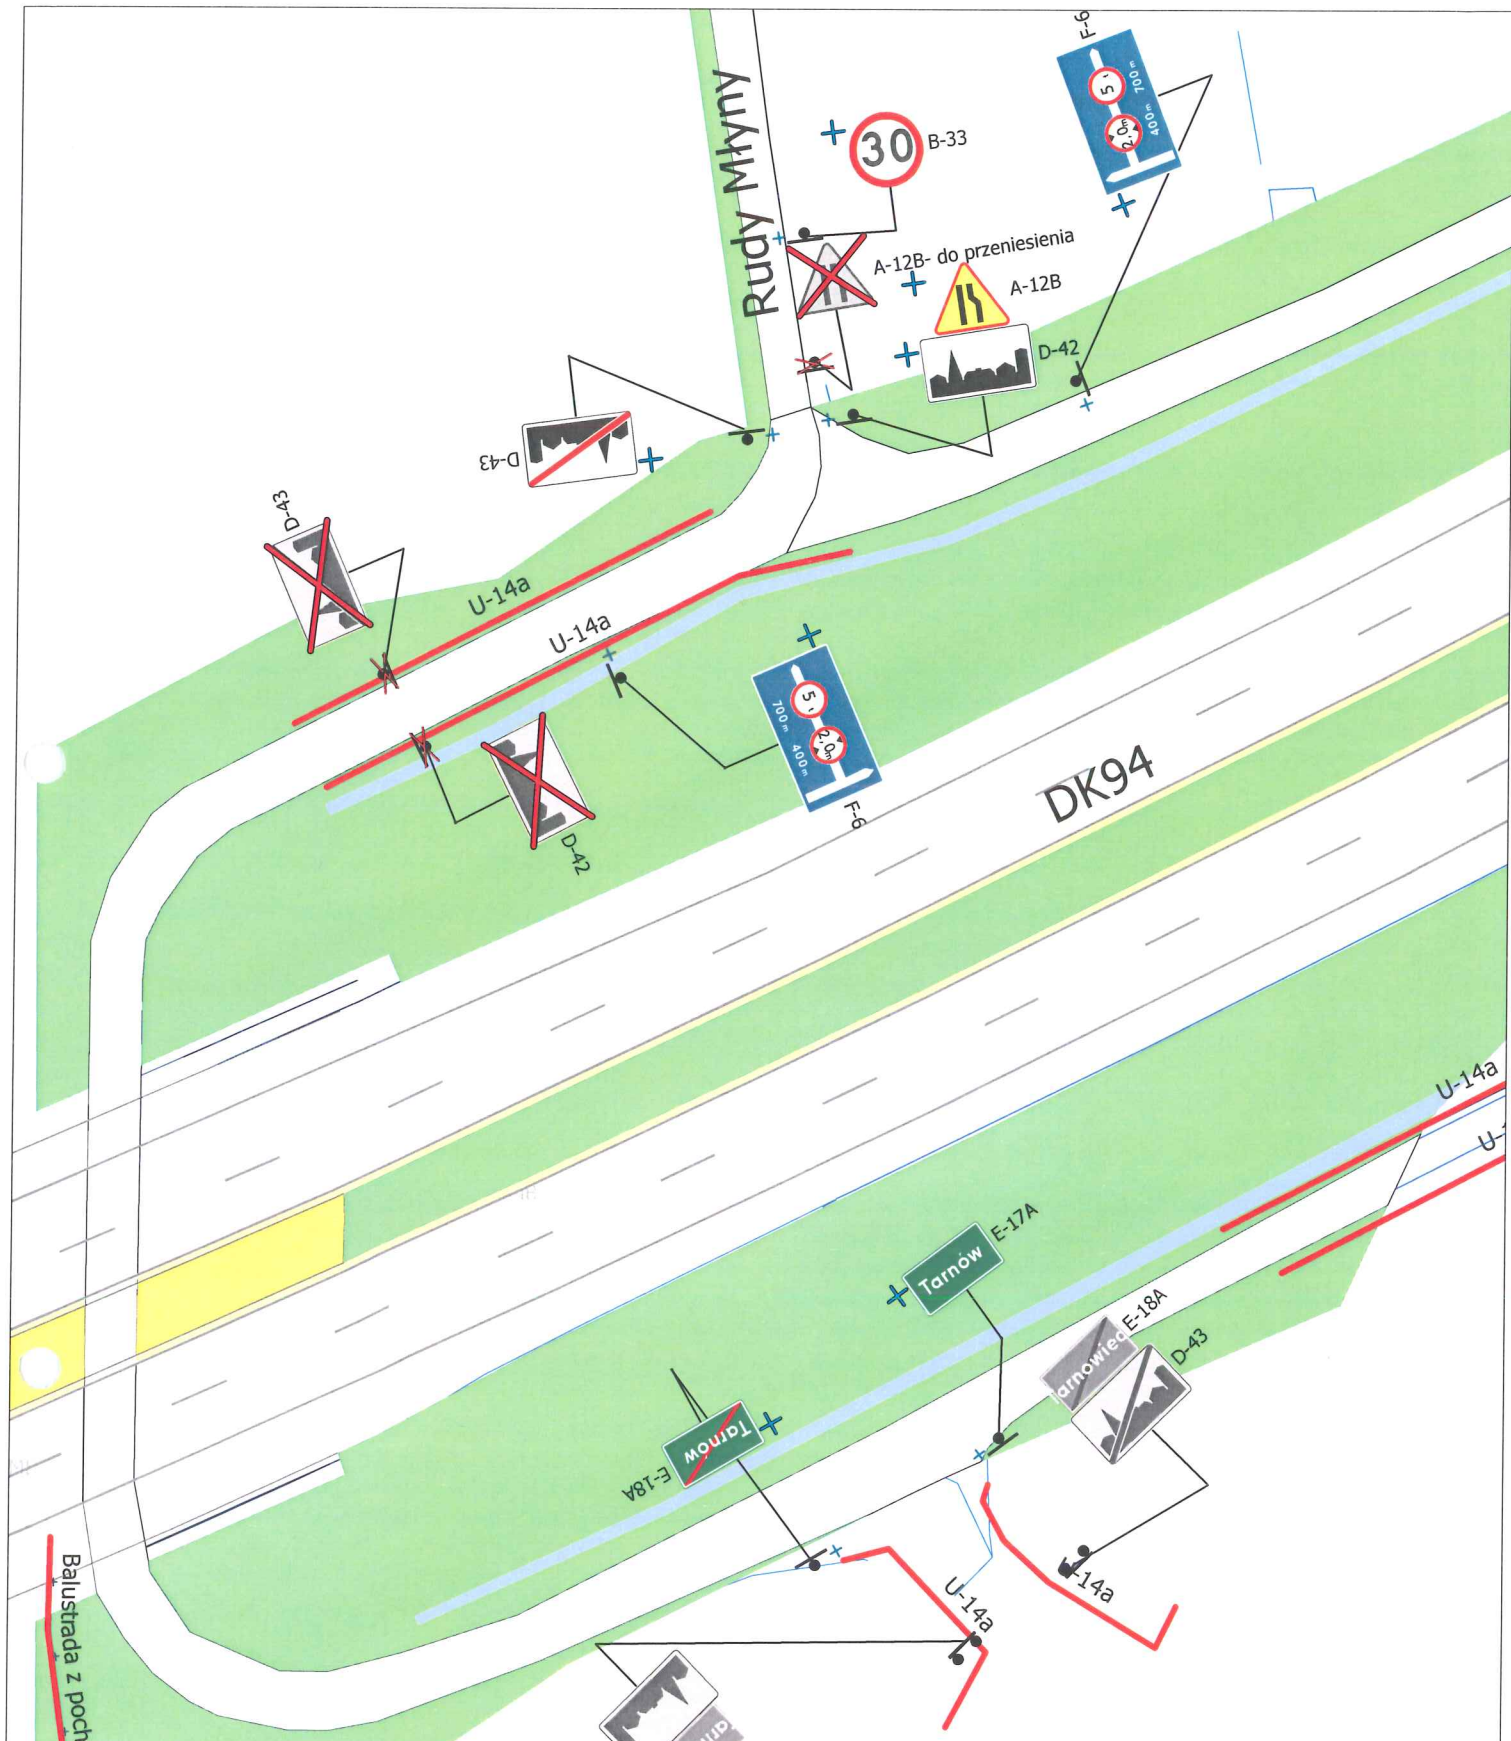

Inwestor:	Zarząd Dróg i Komunikacji w Tarnowie 33-100 Tarnów, ul. Bernardyńska 24	
Temat:	Stala organizacja ruchu na ulicach Przemysłowa i Rudy Młyny w Tarnowie	Skala: 1:500
Nazwa rysunku:	Plan sytuacyjny	Rys. nr: 2.4
Projektant:	Bartłomiej Moskal	Podpis:



Zarząd Dróg i Komunikacji
w Tarnowie

ZDiK.TO.4510.53.2021.BM
Tarnów, 23 września 2021r.

**Zakład Linii Kolejowych
PKP Polskie Linie Kolejowe S.A.
Plac Matejki 12
31-157 Kraków**

Na podstawie § 7 ust. 2 rozporządzenia Ministra Infrastruktury z dnia 23 września 2003r. w sprawie szczegółowych warunków zarządzania ruchem na drogach oraz wykonywania nadzoru nad tym zarządzaniem (Dz. U. z 2017r. poz. 784) Zarząd Dróg i Komunikacji w Tarnowie zwraca się z prośbą o zaopiniowanie załączonego projektu stałej organizacji ruchu na ulicach Przemysłowa i Rudy – Młyny w Tarnowie znak: ZDiK.TO.4510.53.2021.BM.

Z poważaniem

KIEROWNIK
Działu Organizacji Ruchu Drogowego
Agata Moskal
Agata Moskal

Sprawę prowadzi:
Bartłomiej Moskal
Inspektor ZDiK
tel.: 14 688 31 53
e-mail: b.moskal@zdik.tarnow.pl

INSPEKTOR

Bartłomiej Moskal

33-100 Tarnów
ul. Bernardyńska 24

tel. +48 14 6883100
fax. +48 14 6883115

zdik@zdik.tarnow.pl
www.zdik.tarnow.pl

NIP: 8733250300
REGON: 122680121

ZD.K. TO. 4510. 59.1. 2021 BM



KOMENDA MIEJSKA POLICJI W TARNOWIE

Wydział Ruchu Drogowego

33-100 Tarnów, ul. Narutowicza 6
tel. 47 8312225, fax. 47 8312340,
www.tarnow.policja.gov.pl

TAR-5321-1-193/21/JB

Tarnów, dnia 30.09.2021 r.

Zarząd Dróg i Komunikacji w Tarnowie
33-100 Tarnów, ul. Bernardyńska 24

Wpł. 2021 -10- 01

L.dz. 11415

Ilość zał. podpis.

Zarząd Dróg i Komunikacji
w Tarnowie

OPINIA

Komendanta Miejskiego Policji w Tarnowie

Na podstawie art. 10 ustawy z dnia 20 czerwca 1997 r. Prawo o ruchu drogowym (Dz. U. z 2017 r. poz. 128) w związku z § 7 ust. 2, pkt. 3 rozporządzenia Ministra Infrastruktury z dnia 23 września 2003 r. w sprawie szczegółowych warunków zarządzania ruchem na drogach oraz wykonywania nadzoru nad tym zarządzaniem (Dz. U. z 2017 r. poz. 784)

nie wnoszę uwag

do projektu zmiany stałej organizacji ruchu na ulicach Przemysłowej i Rudy - Młyny w Tarnowie - zgodnie z projektem sporządzonym przez wnioskodawcę.

Komendant Miejski Policji
w Tarnowie

z up.

Wydział Ruchu Drogowego
KMP w Tarnowie

.....

Sporz. w 1 egz.

Przesłano pocztą elektroniczną
J.Boryczko, tel. 47 8312104

TO
P. A. Moschel
01.10.2021

P. B. Moschel
os. 11022021
C. B. Moschel